
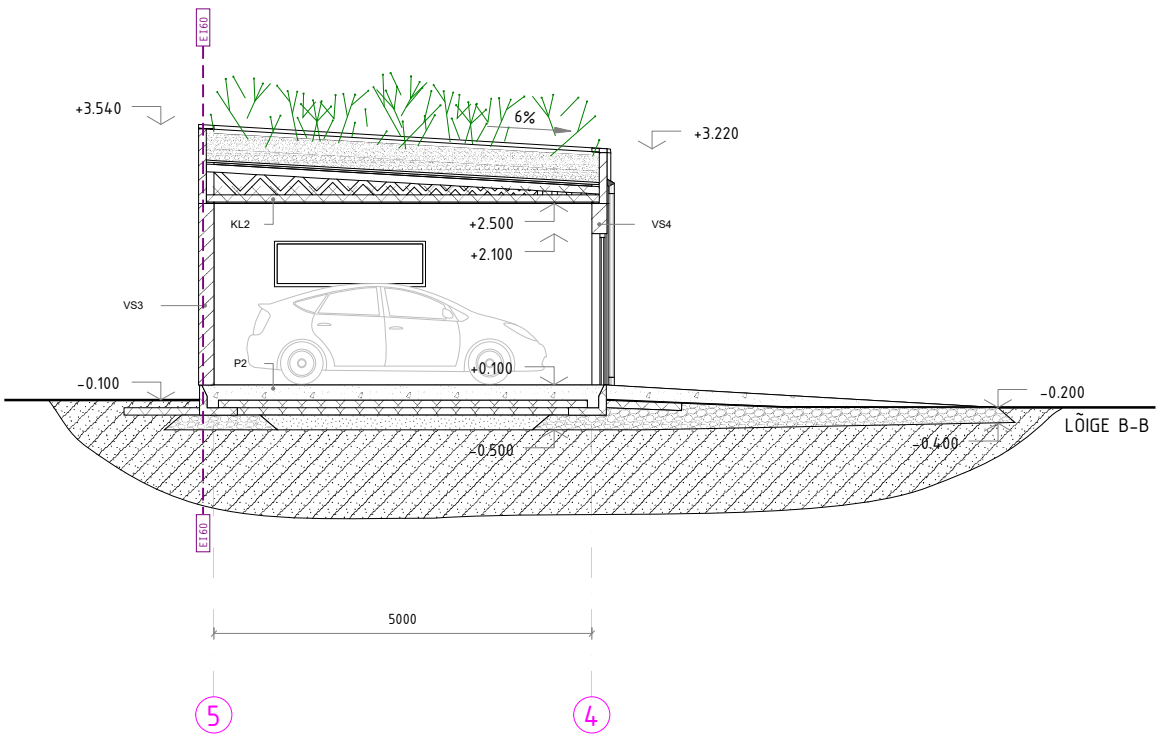


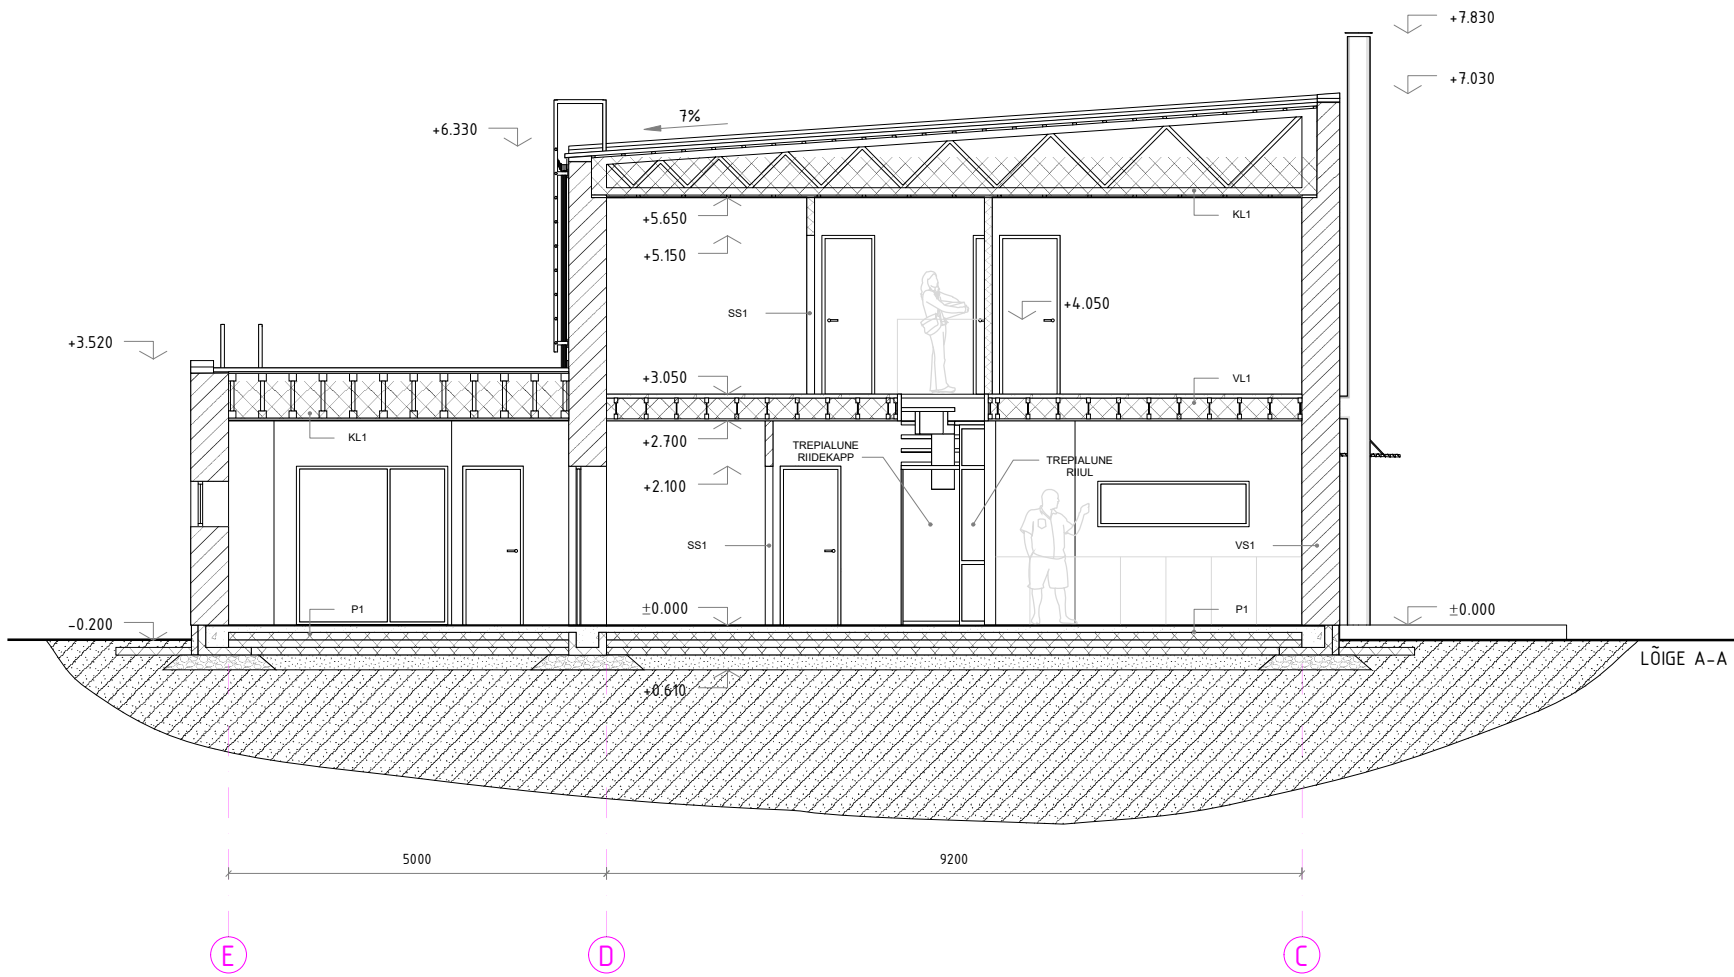

ELAMU	<u>KATUSLAGI KL1, Σ-580mm</u> - SBS RULLMATERJAL x2 NIISKUSKINDEL OSB PLAAT 22mm DISTANTSLIIST 25x50mm HINGAV ALUSKATE OGAPLAATFERM JA MINERAALVILL 500mm AURUTÖKE KARKASS 22mm MDF VIIMISTLUSPLAAT 10mm VIIMISTLUS +	<u>PÕRAND P1, Σ-610mm</u> + KERAAMILINE PLAAT 10mm R/B PLAAT JA VESIPÕRANDAKÜTE 100mm PE ERISTUSKILE 0.2mm EPS SOOJUSTUS 3x100mm TIHENDATUD DREENLIIV 200mm TIHENDATUD OLEMASOLEV PINNAS -	<u>VAHELAGI VL1, Σ-350mm</u> + KORKPÕRAND 16mm HELISUMMUTUSMATT 30mm PUIDKIUD PYRANDAPLAAT 22mm PUIT-METALL TALAD, VAHEDES KIVIVILL 250mm AURUTÖKE KARKASS 22mm MDF VIIMISTLUSPLAAT 10mm +	<u>VÄLISSEIN VS1, Σ-510mm</u> - VÄLISKROHV POORBETONPLOKK BAUROC ECOTERM+ 500mm VIIMISTLUS +	<u>VÄLISSEIN VS2, Σ-550mm</u> - FASSAADILAUDIS 21x145mm DISTANTSLIIST 25x50mm POORBETONPLOKK BAUROC ECOTERM+ 500mm VIIMISTLUS +	<u>SISESEIN SS1, Σ-116mm</u> + VIIMISTLUS KIPSPLAAT 2x12.5mm SEINAKARKASS 66mm KIPSPLAAT 2x12.5mm VIIMISTLUS +
	<u>KATUSLAGI KL2, Σ-640mm, 515kg/m²</u> - TAIMESTIK KASVUMULD 200mm ERALDUSMEMBRAAN 3mm DRENAAZGRAANULID 150mm ALUSMATT 6mm NIISKUSKINDEL OSB PLAAT 22mm DISTANTSLIIST 25x50mm HINGAV ALUSKATE OGAPLAATFERM JA MINERAALVILL min. 200mm AURUTÖKE KARKASS 22mm MDF VIIMISTLUSPLAAT 10mm +	<u>PÕRAND P2, Σ-600mm</u> + R/B PLAAT 200mm PE ERISTUSKILE 0.2mm EPS SOOJUSTUS 2x100mm TIHENDATUD DREENLIIV 200mm TIHENDATUD OLEMASOLEV PINNAS -	<u>VÄLISSEIN VS3, Σ-210mm</u> - VÄLISKROHV BETONPLOKK 200mm VIIMISTLUS +	<u>VÄLISSEIN VS4, Σ-250mm</u> - FASSAADILAUDIS 21x145mm DISTANTSLIIST 25x50mm BETONPLOKK 200mm VIIMISTLUS +		