


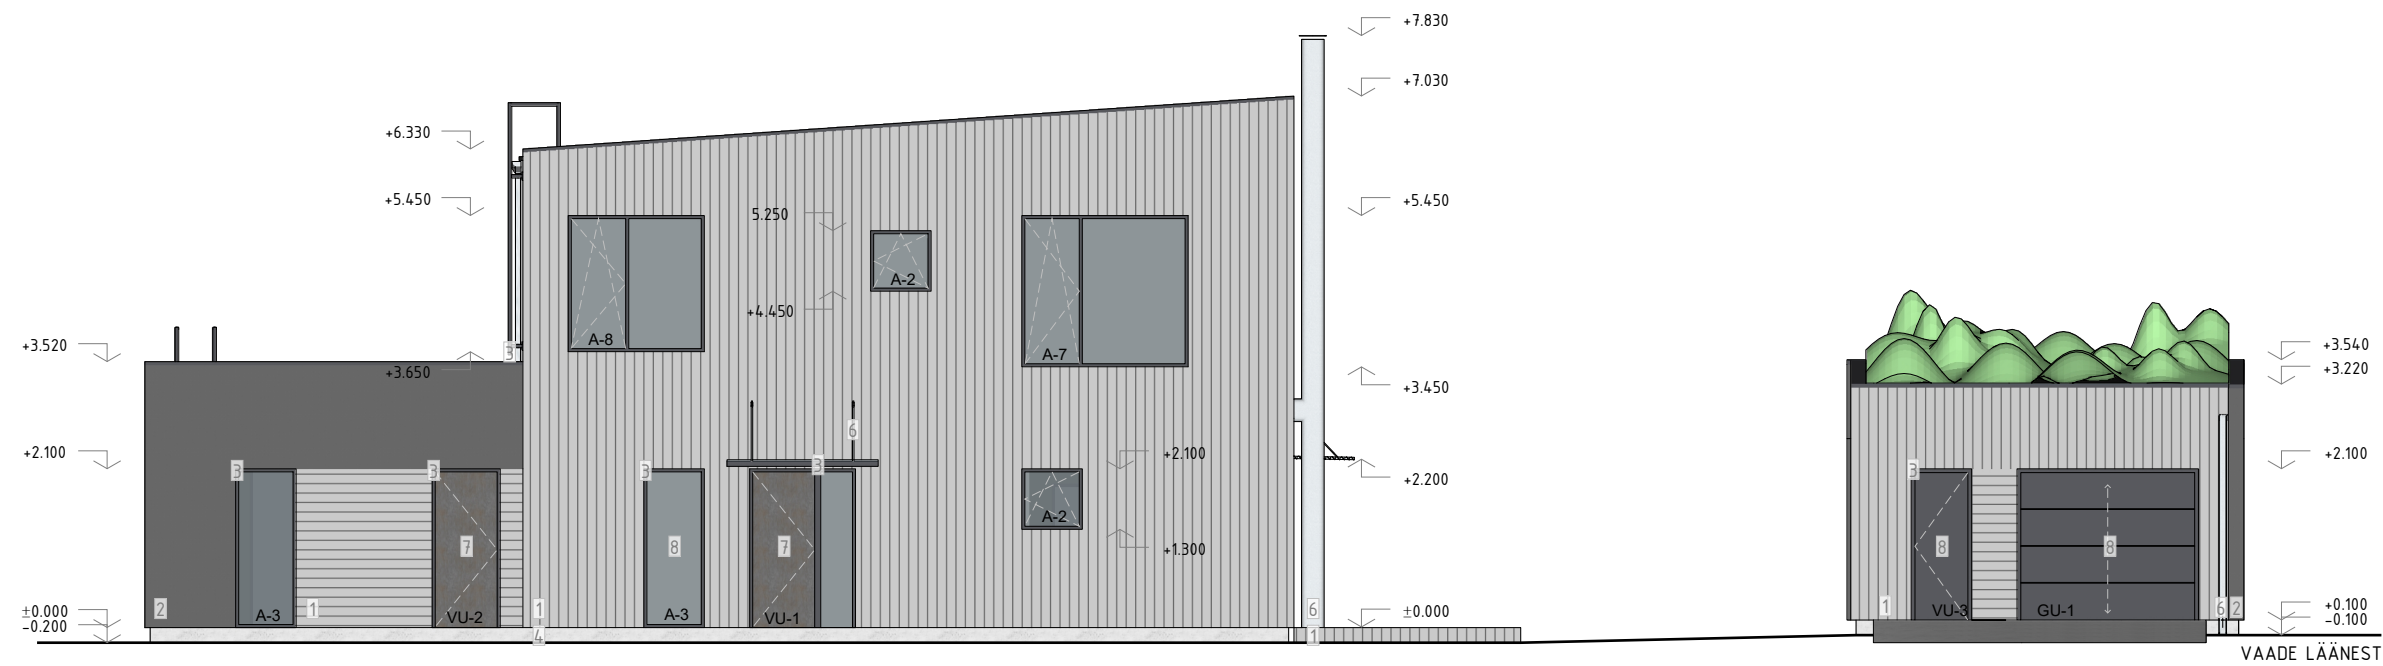

MATERJALID JA TOONID		
FASSAADI LAUDIS JA TERRASS	1	VIIMISTLEMATA NATURAALNE SIBERI LEHIS HELEHALL/HÕBEDANE
FASSADIKROHV	2	KESKMISE STRUKTUURIGA TUMEHALL FASSAADI KROHV
UKSE- JA AKNARAAMID, KATUSEREDEL, TILGAPLEKID	3	POOLLÄIKIV TUMEHALL RR23
SOKKEL JA TREPID	4	TSEMENTKIUDPLAAT JA VIIMISTLEMATA BETOON MATT HELEHALL
MOODULKORSTEN, VARIKATUSE TÕMBID, PÄIKESEVARJESTUS, VIHMAVEETORUD JA -RENNID	6	MATT ROOSTEVABA TERAS VÕI POOLLÄIKIV RR40
VÄLISUKSED VU-1 JA VU-2	7	TUMEPRUUN PUITUKS POOLLÄIKIV HALLIKS PEITSITUD JA LAKITUD
VÄLISUKS VU-3 JA GARAAŽIUKS GU-1	8	POOLLÄIKIV TUMEHALL RR23