




VAADE A

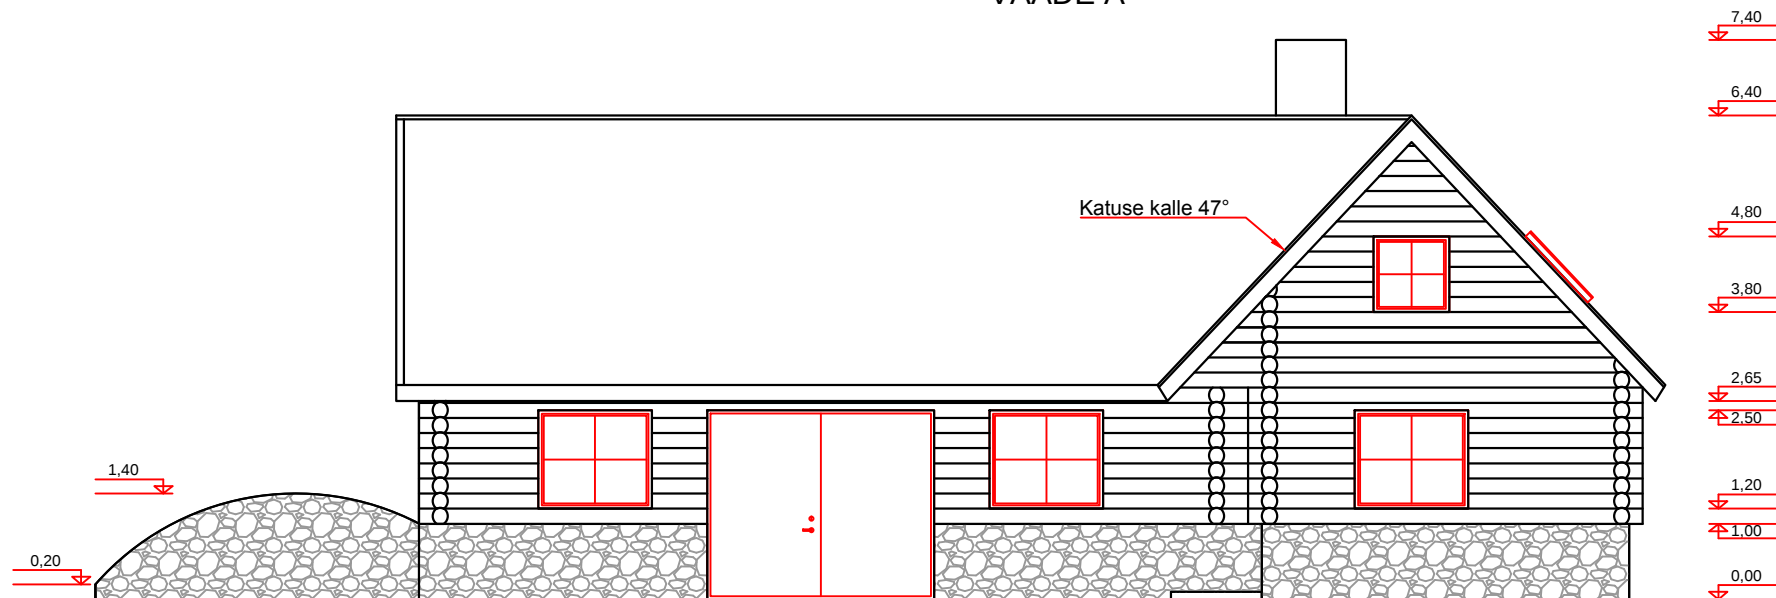


VAADE B

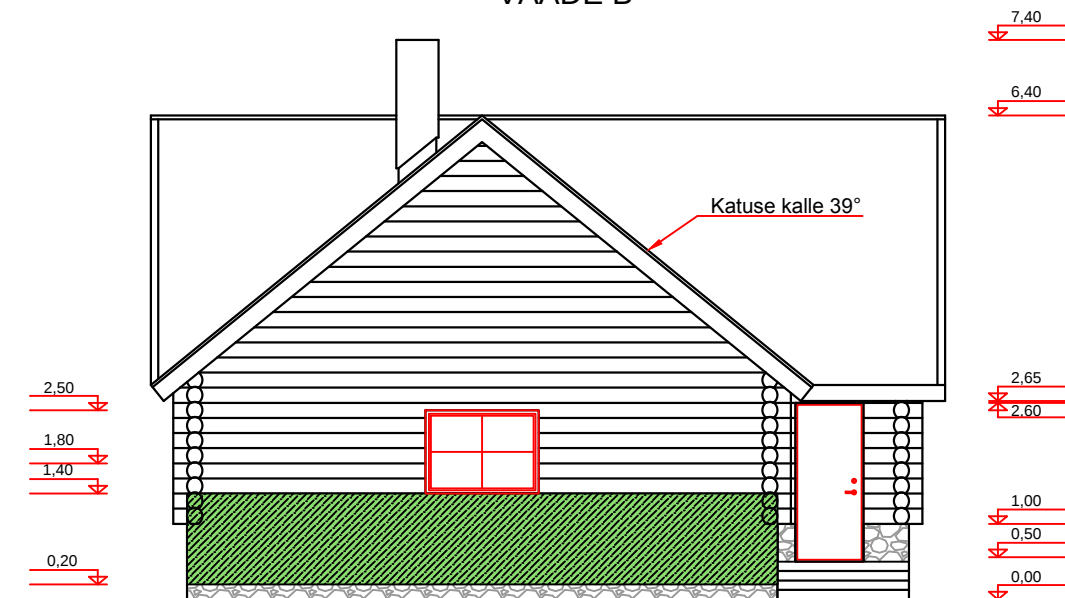

VAADE C

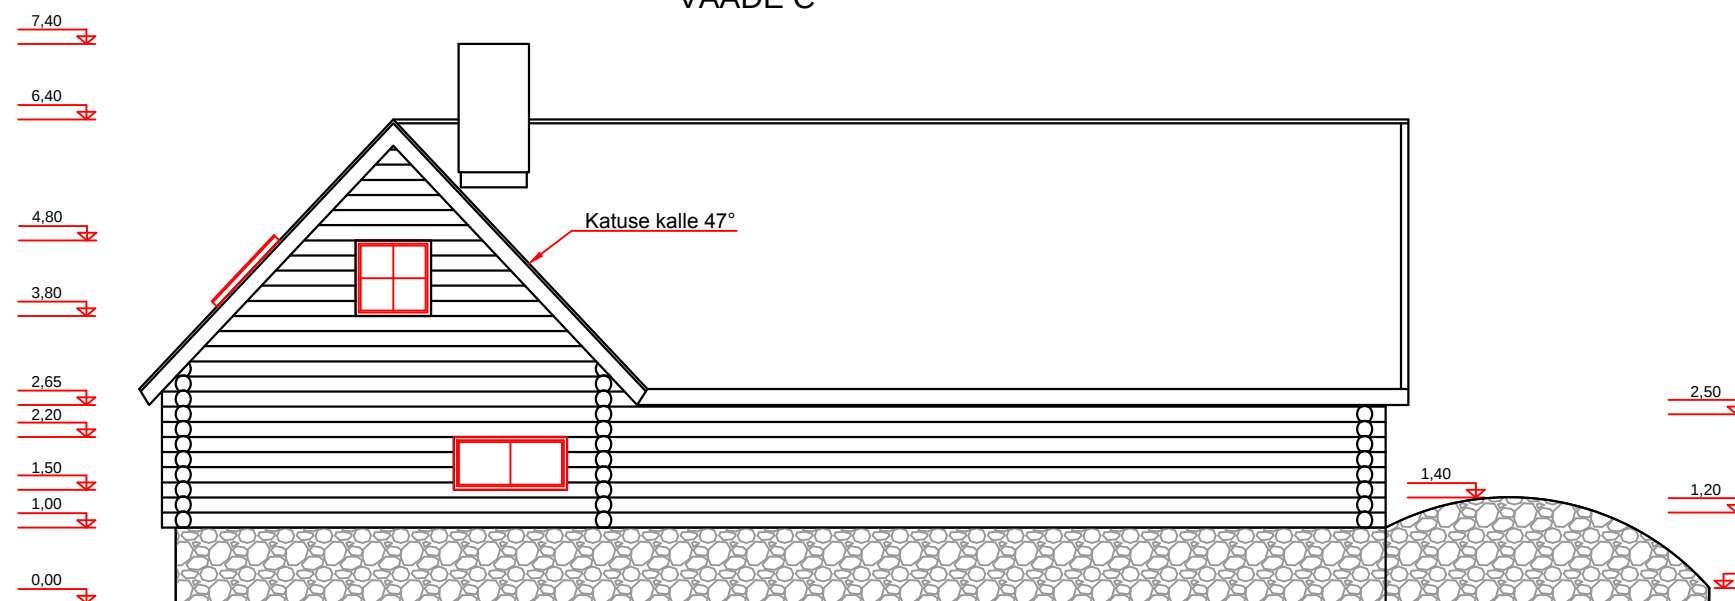

VAADE D

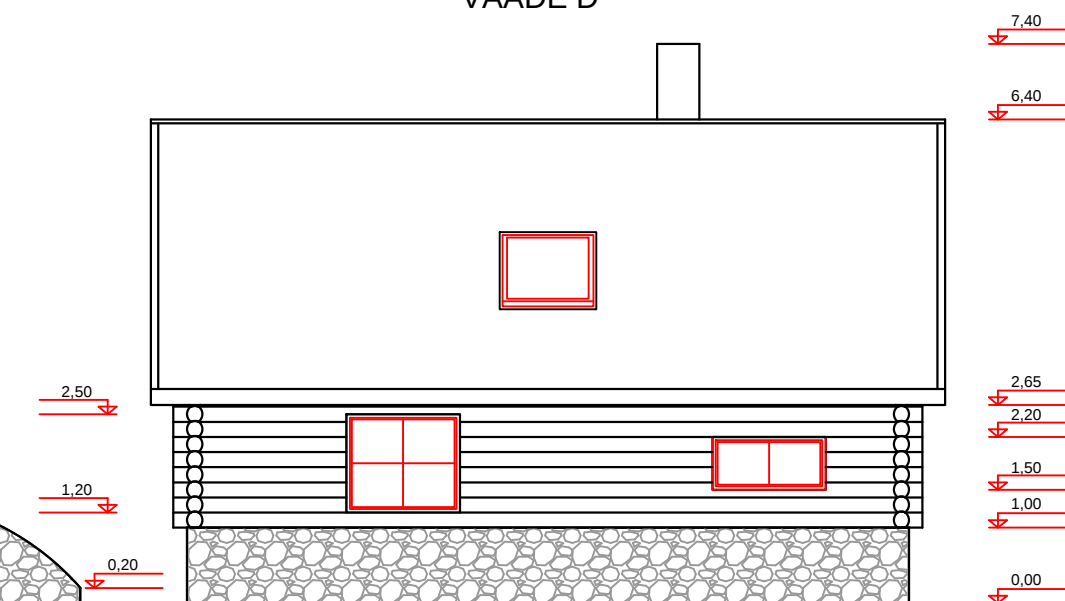

Välisviimistlus

Välisseinad- *palkseinad lasuurkattega*

Vihmaveesüsteemid - *värvitud tsinkplekk vihmaveetorud, roheline*

Katus - *bituumensindel, roheline*

Räästakastid - *puidust - värvitud tumepruuniks*

Aknad - *puitraami ja -profiiliga aknad tumepruunid*

Uksed - *puituksed - tumepruun lasuur*

Sokkel- *Looduslik maakivivundament*

Objekt:	Abihoone	Aadress:	Rapla maakond, Rapla vald, Jaluse küla, Uudismäe	
Joonis:	Vaated		Töö nr:	EX1419
Tellij:	Madis Malv	email: mds@estnet.ee		
Koostas:	EVOX OÜ Leetpõõsa 16 Vahi alevik Tartu vald Tel:5233943 Reg.nr. 14390312 EEP004076			
Kontrollis:	Dmitri Sahharov Kutsetunnistus 107971			M 1:100
				19.08.2019