


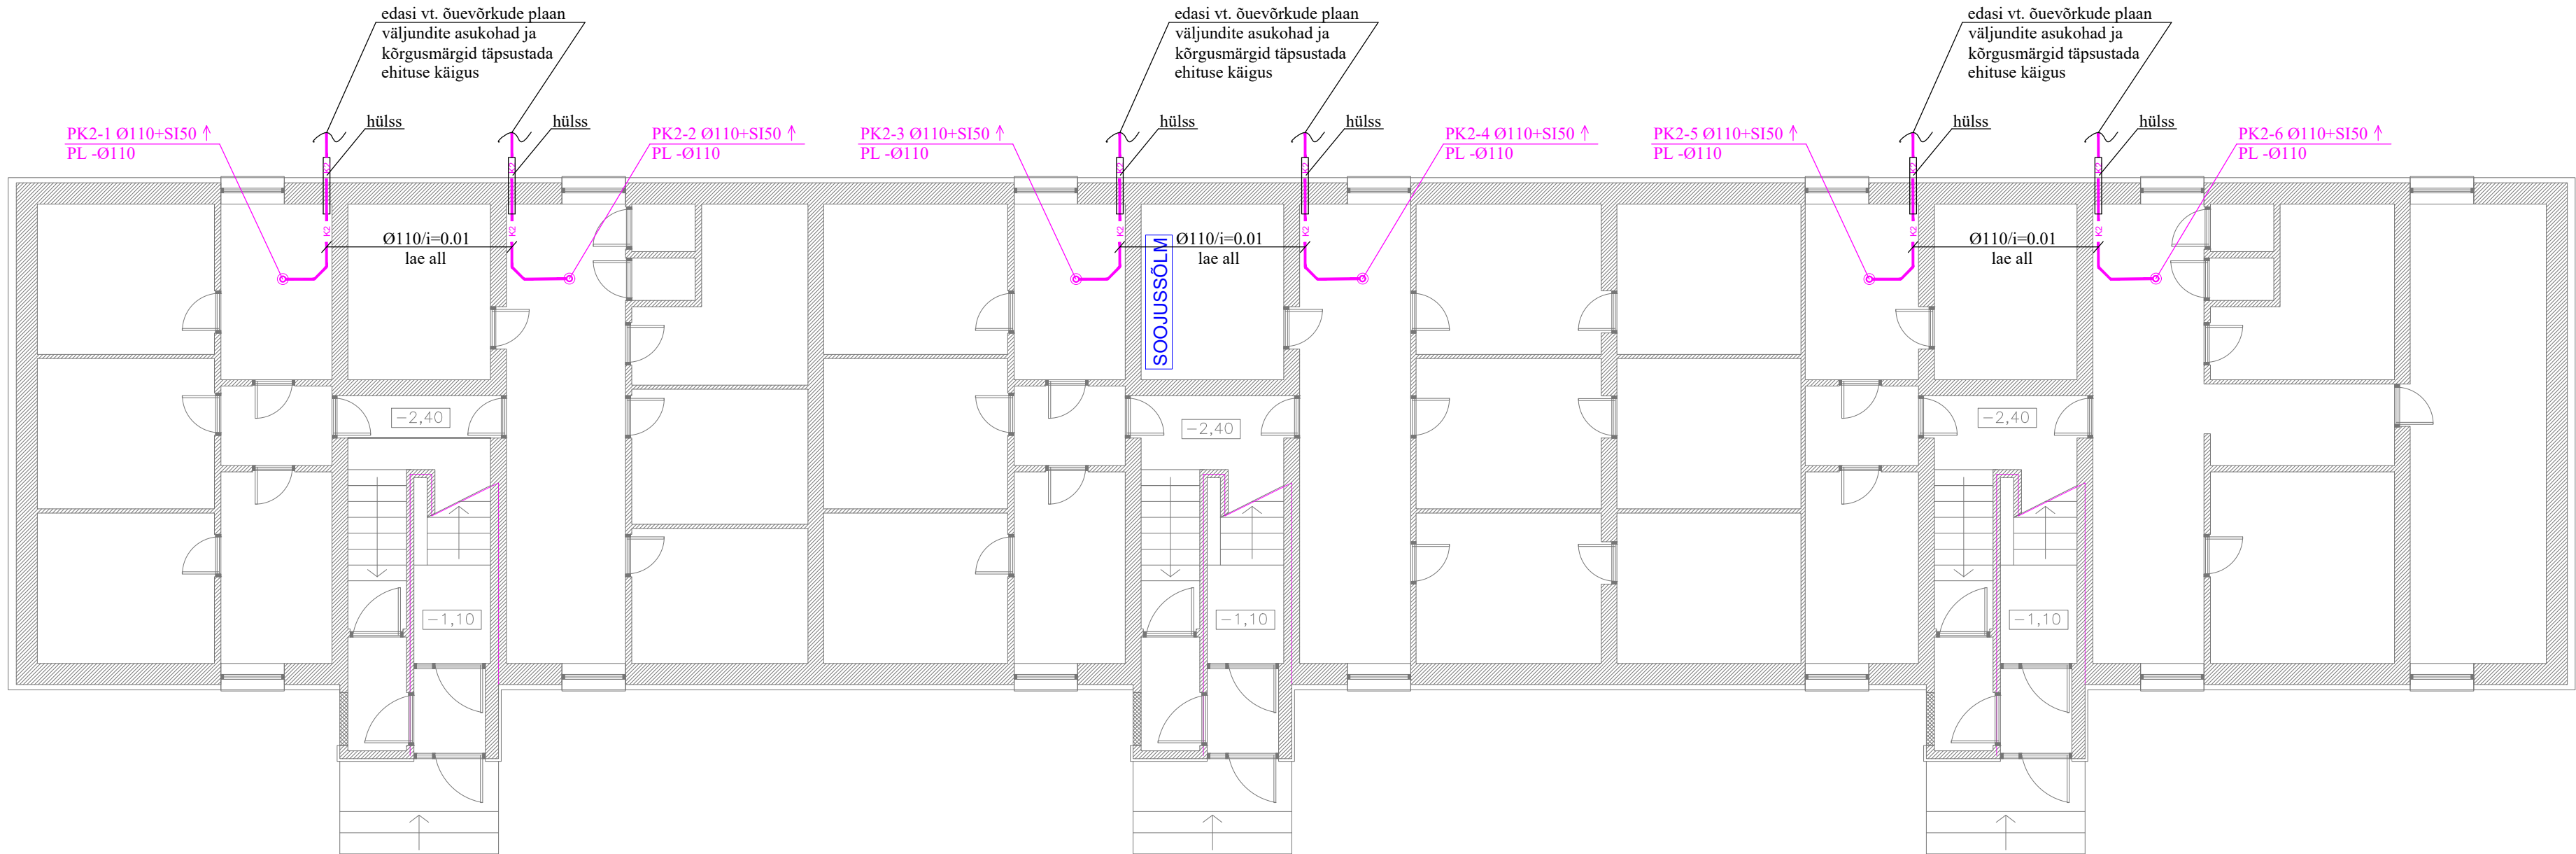

Tingmärgid:

PK2-1 Ø110+SI50 ↑
PL -Ø110

isoleeritud sademeveekanalisatsioonipüstik nr. 1
puhastusluuk läbimõõduga 110

K2 K2

sademeveekanalisatsioonitoru

Märkused:

1. Tööd teostada vastavalt LVI RYL-2002 normidele ja nõuetele.
2. Kanalisatsioonitorude paigaldamisel arvestada elektrikaabliredelite-, küttestorude-, veetorude- ja elektrivalgustitega.
3. Kanalisatsioonitorustikuna kasutada kanalisatsioonitorud (PP,BD), mis isoleeritakse müra ja kondensaadi vastu, vastavalt standardidele isolatsiooni paksus 50mm- kui isolatsioonikiht mahub ol.olevasse šahti või min s=30mm. Isolatsioonikate peab vastama süttimistundlikkus tulelevikuastmele BS1do.
4. Sademeveekanalisatsioonitorustike kalle võtta: Ø110 i>=0.01.
5. Torustike toed ja kinnitused tuleb paigaldada vastavalt kehtivatele normidele. Kinnitused ei tohi nõrgendada chituskonstruktsioone.
6. Vahelagedest ja tuletõkketarinditest läbiminekul paigaldada kanalisatsioonitorudele tuletõkkemansetid.
7. Kanalisatsioonipüstikud varustada puhastusluukidega. Puhastusluukidele peab olema tagatud juurdepääs. Vastavalt EVS 846 paigaldatakse puhastusluuk püstikul allosa.
8. Käesolevas projektis nähakse ette sademeveekanalisatsioonipüstikute ning keldris asuvate sademeveekanalisatsioonitorude vahetus kuni hoonest väljundini. Sademeveelehtrid katusel säilitakse, kuna ei ole plaanis renoveerida katust. Välisvõrkude projekteerimine ei ole projekti mahus.