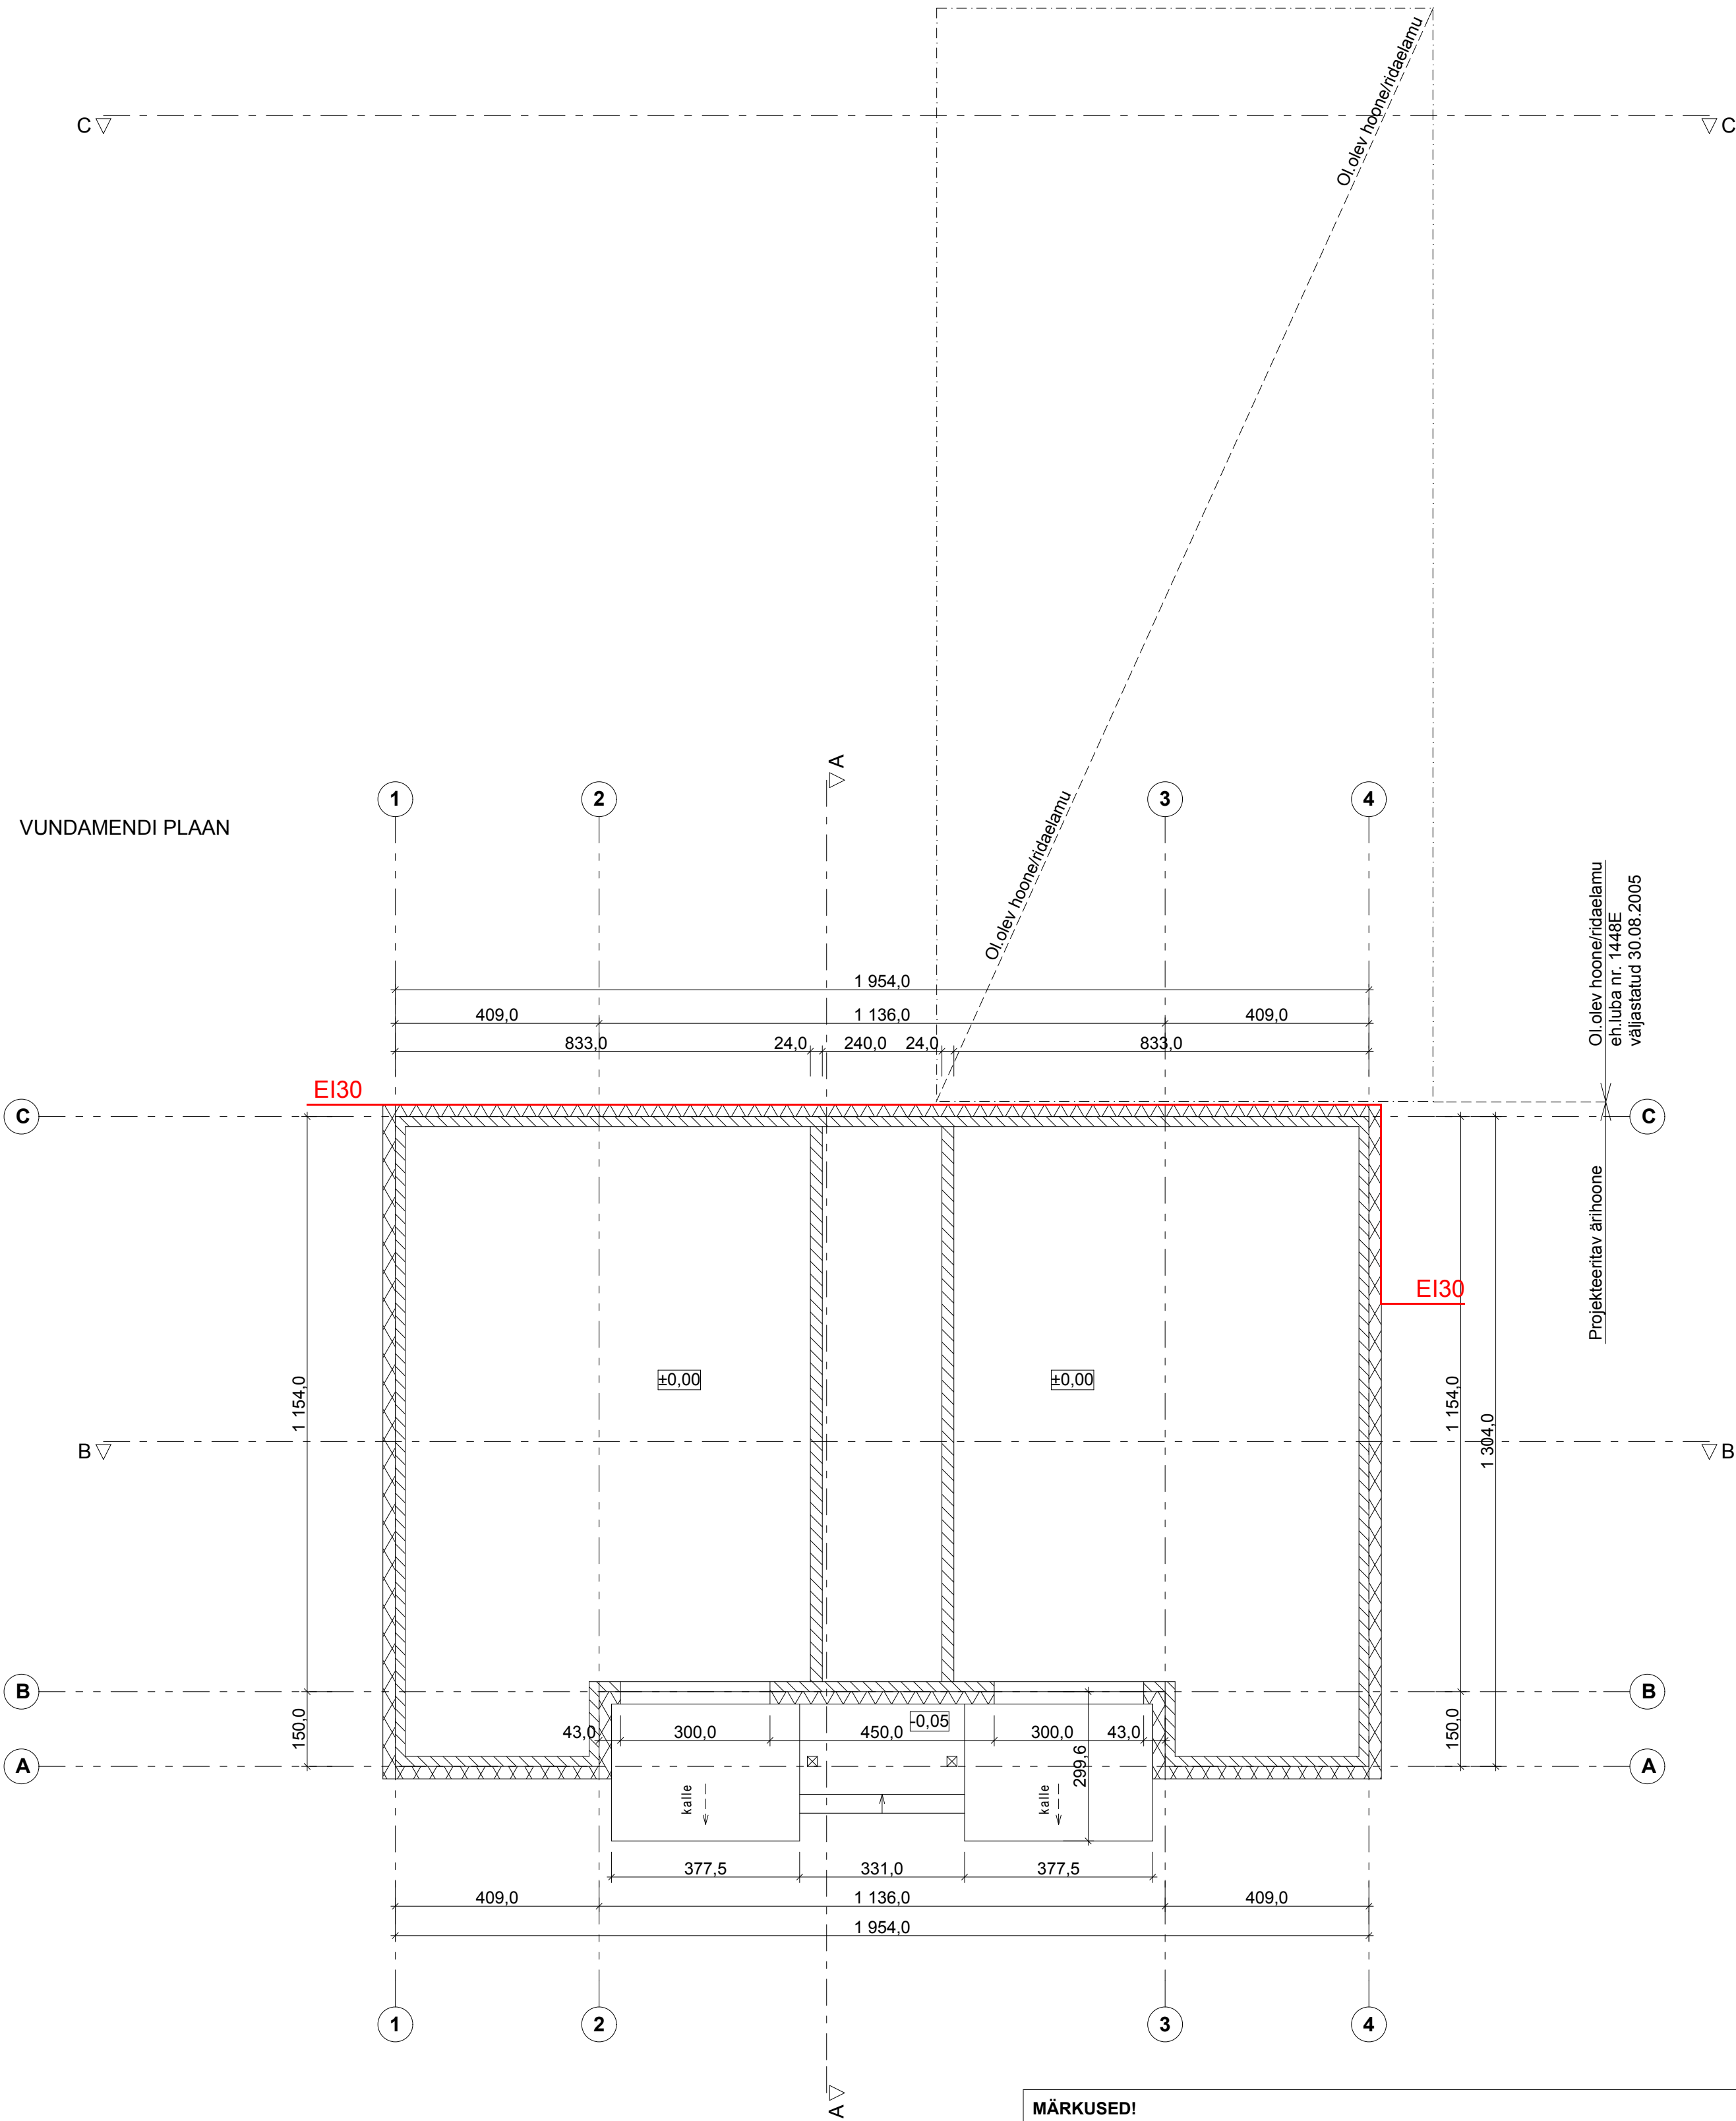


VUNDAMENDI PLAAN




ÄRIHOONE TEHNILISED NÄITAJAD

EHITISEALUNE PIND	272,0m ²
SULETUD BRUTOPIND	495,8m ²
MAHT	2184m ³
SULETUD NETOPIND	415,8m ²
ÜLDKASUTATAV PIND	23,3m ²
TEHNOPIND	3,5m ²
KORRUSELISUS	2
TULEPÜSIVUSKLASS	TP2

MÄRKUSED!

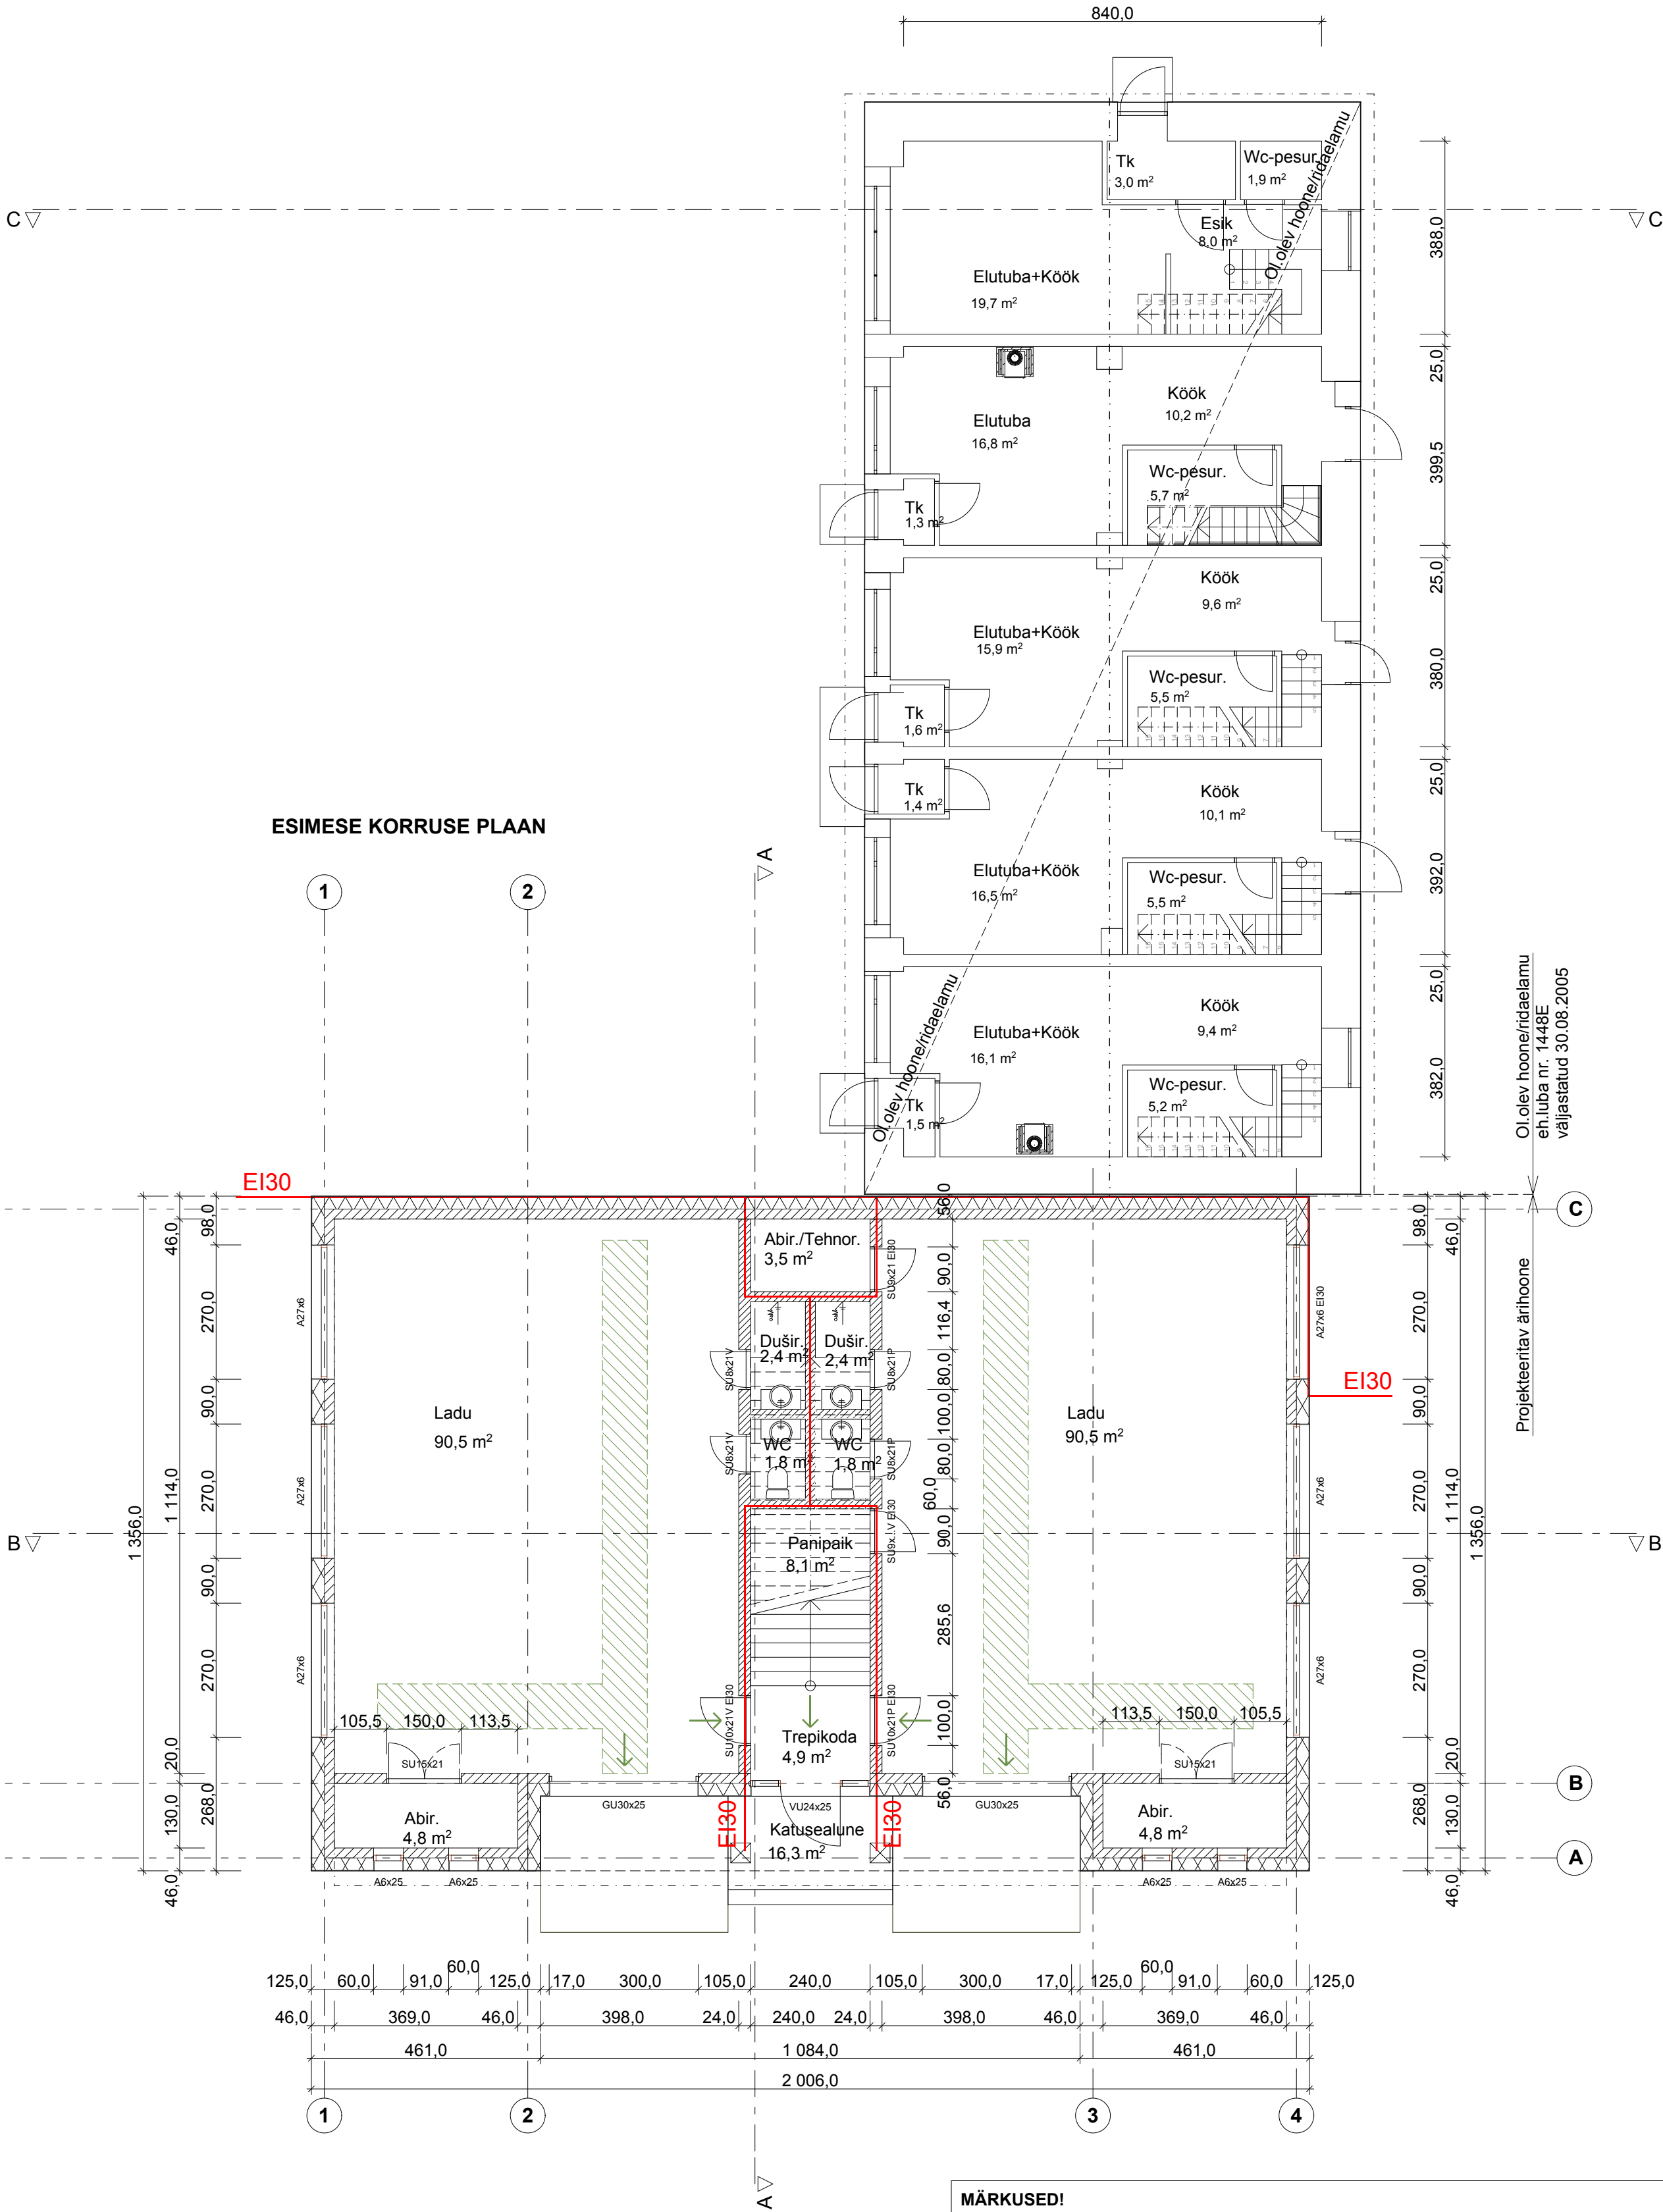- Möödud antud sentimeetrites!
- Kõrgusmärgid meetrites!
- Siseuksed tellida vastavalt siseviimistluse projektile!
- Aknad: PVC raam, 3x klaaspakett, U-arv <1,00 W/m²K
- Välisüksed: soojustatud alumiiniumraamuks, U-arv <1,00 W/m²K
- Enne avatäidete tellimist kontrollida avade mõõtusi!
- Hoone konstruktiivsed osad ja eriosad lahendada põhi/tööprojekti staadiumis!
- Ärihoone tulepüsivusklass TP2
Ärihoone konstruktsioonide tulepüsivusklass R30. Tuletõkkeseptsioonide piir ja tulepüsivus EI30.
- Ol. olev hoone/ridaelamu üles mõõdistatud ja välja joonistatud Oliver Mändla poolt 19.03.2019, töö nr. 190301.



ÄRIHOONE TEHNILISED NÄITAJAD

EHITISEALUNE PIND	272,0m²
SULETUD BRUTOPIND	495,8m²
MAHT	2184m³
SULETUD NETOPIND	415,8m²
ÜLDKASUTATAV PIND	23,3m²
TEHNOPIND	3,5m²
KORRUSELISUS	2
TULEPÜSIVUSKLASS	TP2

EVAKUATSIOONI TEE



EVAKUATSIOONI SUUND



Ol.olev hoone/ridaelamu
ehituba nr. 1448E
väljastatud 30.08.2005

Projekteeritav ärihoone


ÄRIHOONE TEHNILISED NÄITAJAD	
EHITISEALUNE PIND	272,0m²
SULETUD BRUTOPIND	495,8m²
MAHT	2184m³
SULETUD NETOPIND	415,8m²
ÜLDKASUTATAV PIND	23,3m²
TEHNOPIND	3,5m²
KORRUSELISUS	2
TULEPÜSIVUSKLASS	TP2

EVAKUATSIOONI TEE

EVAKUATSIOONI SUUND




MÄRKUSED!

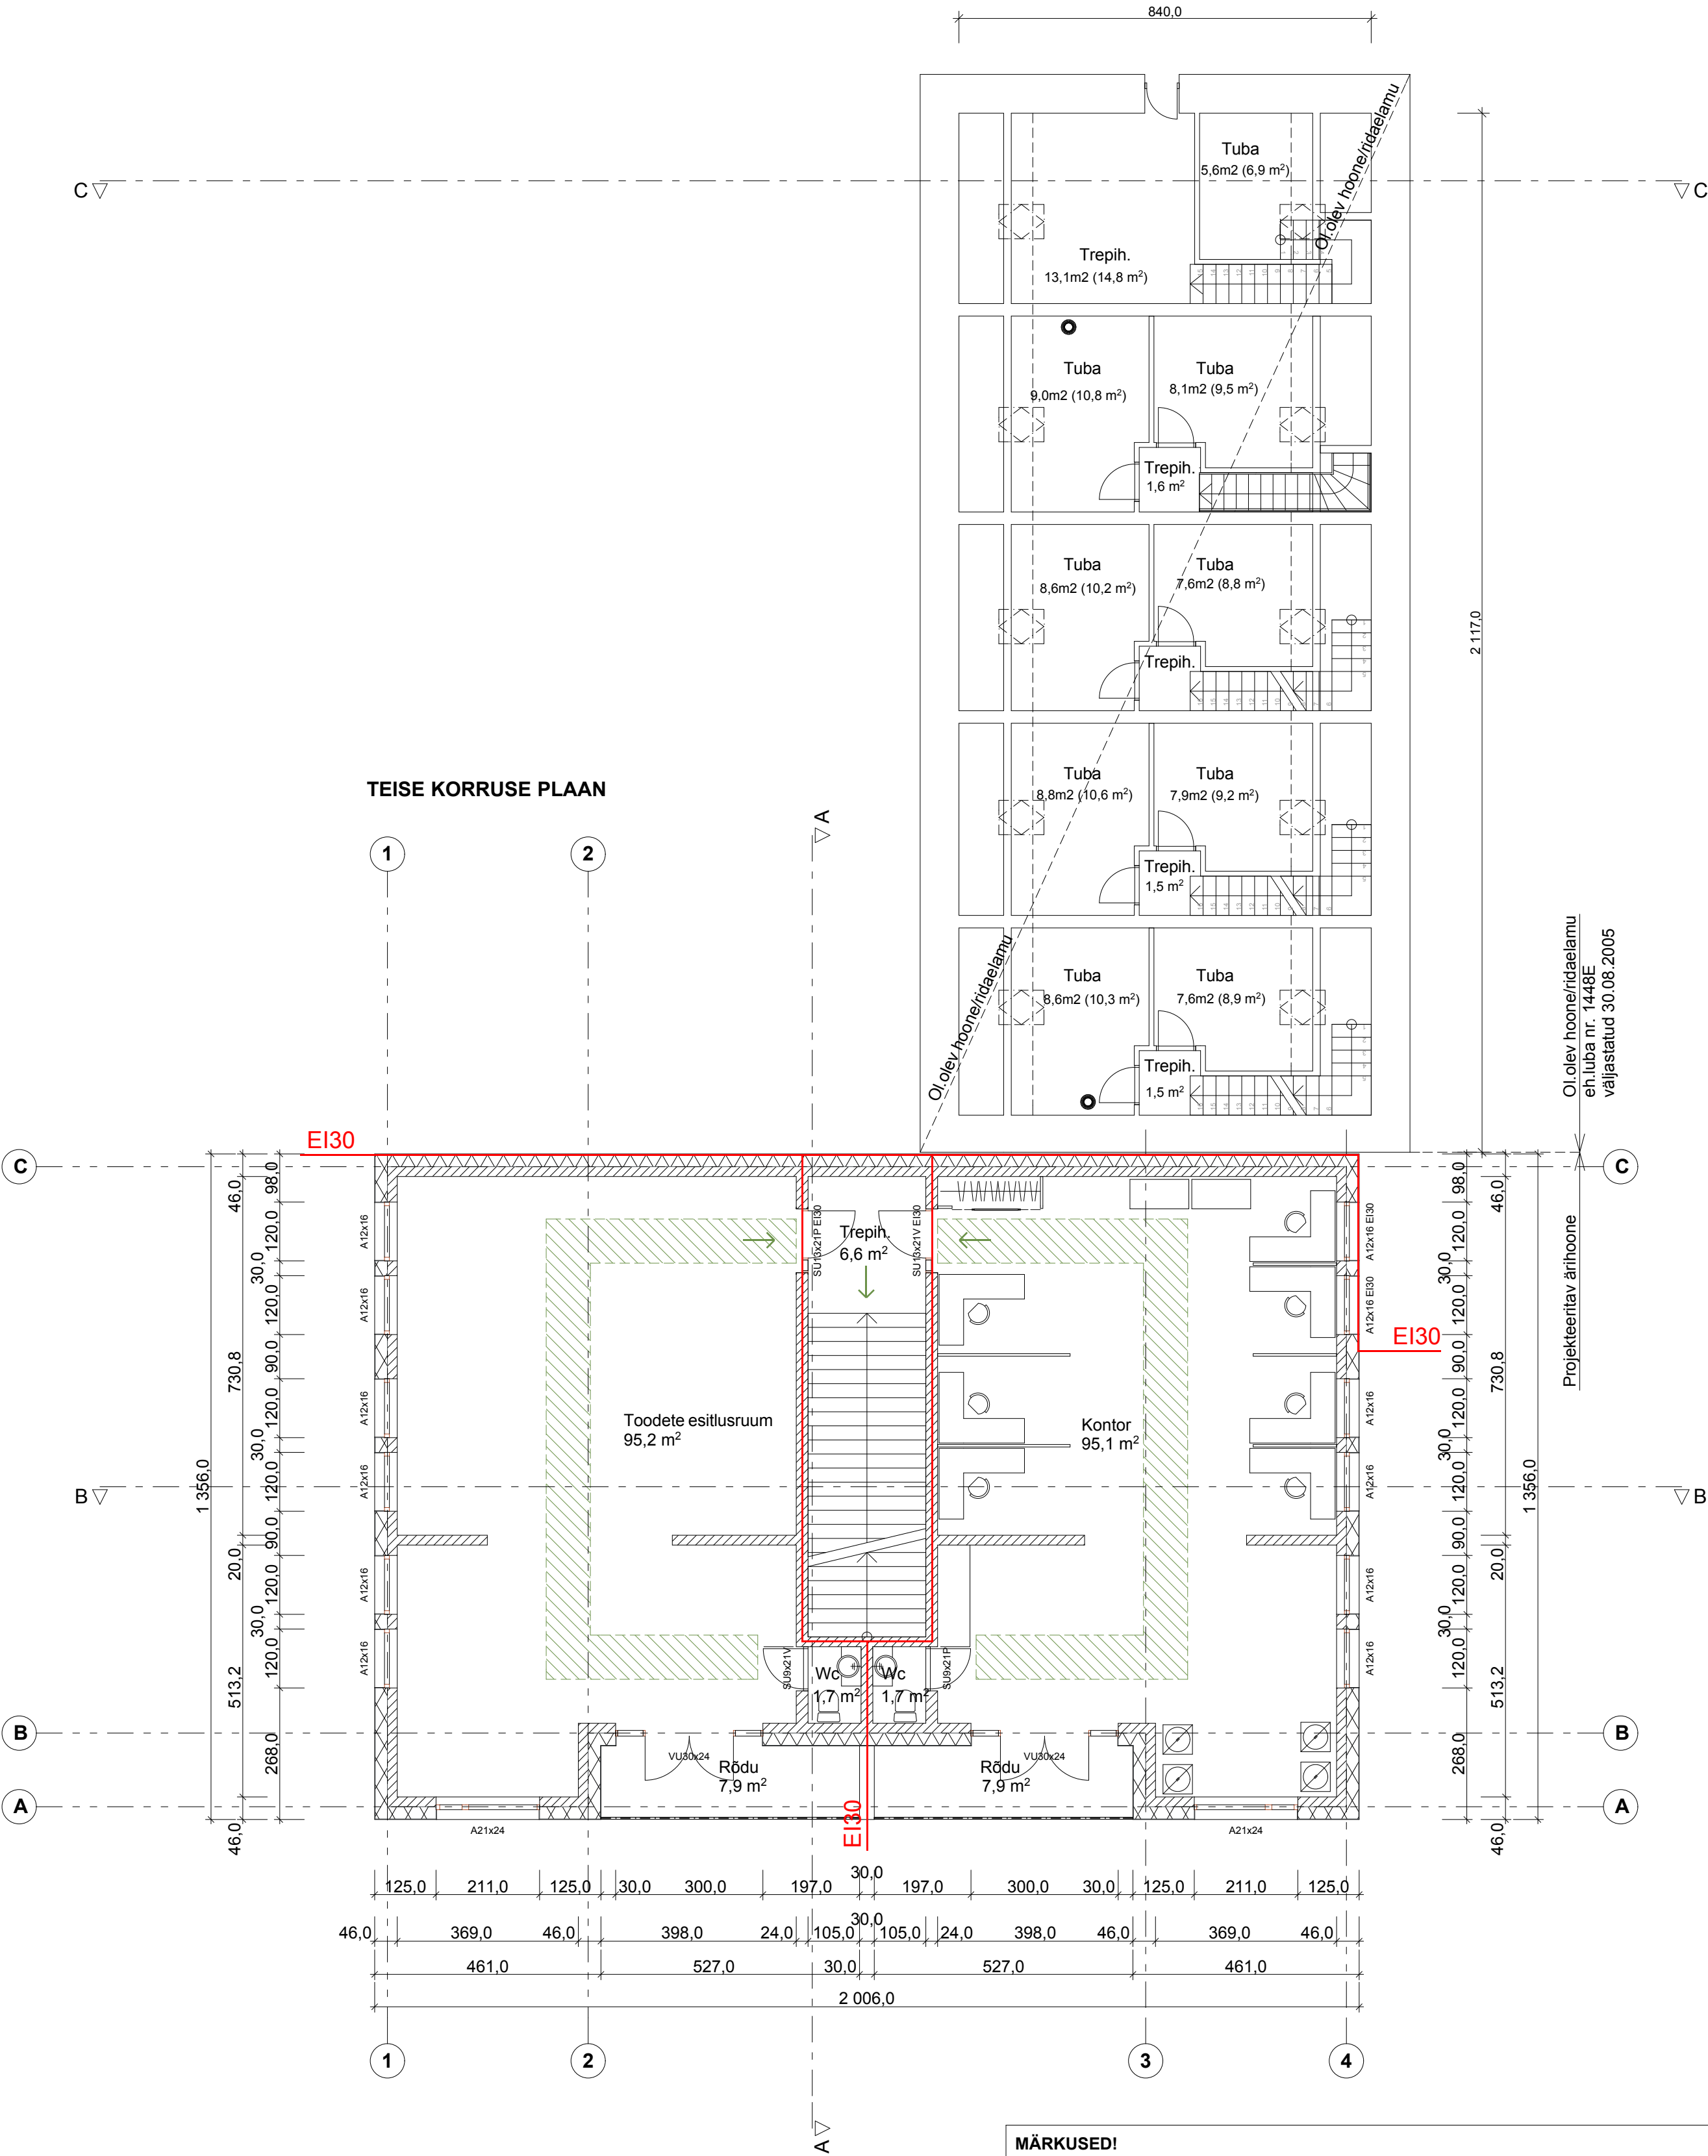- Möödud antud sentimeetrites!
- Kõrgusmärgid meetrites!
- Siseuksed tellida vastavalt siseviimistluse projektile!
- Aknad: PVC raam, 3x klaaspakett, U-arv <1,00 W/m²K
- Välisüksed: soojustatud alumiiniumraamuks, U-arv <1,00 W/m²K
- Enne avatäidete tellimist kontrollida avade mõõtusi!
- Hoone konstruktiivsed osad ja eriosad lahendada põhi/tööprojekti staadiumis!
- Ärihoone tulepüsivusklass TP2
Ärihoone konstruktsioonide tulepüsivusklass R30. Tuletõkkesektsioonide piir ja tulepüsivus EI30.
- Ol.olev hoone/ridaelamu üles mõõdistatud ja välja joonistatud Oliver Mändla poolt 19.03.2019, töö nr. 190301.



Ol.olev hoone/ridaelamu
eh.luba nr. 1448E
väljastatud 30.08.2005

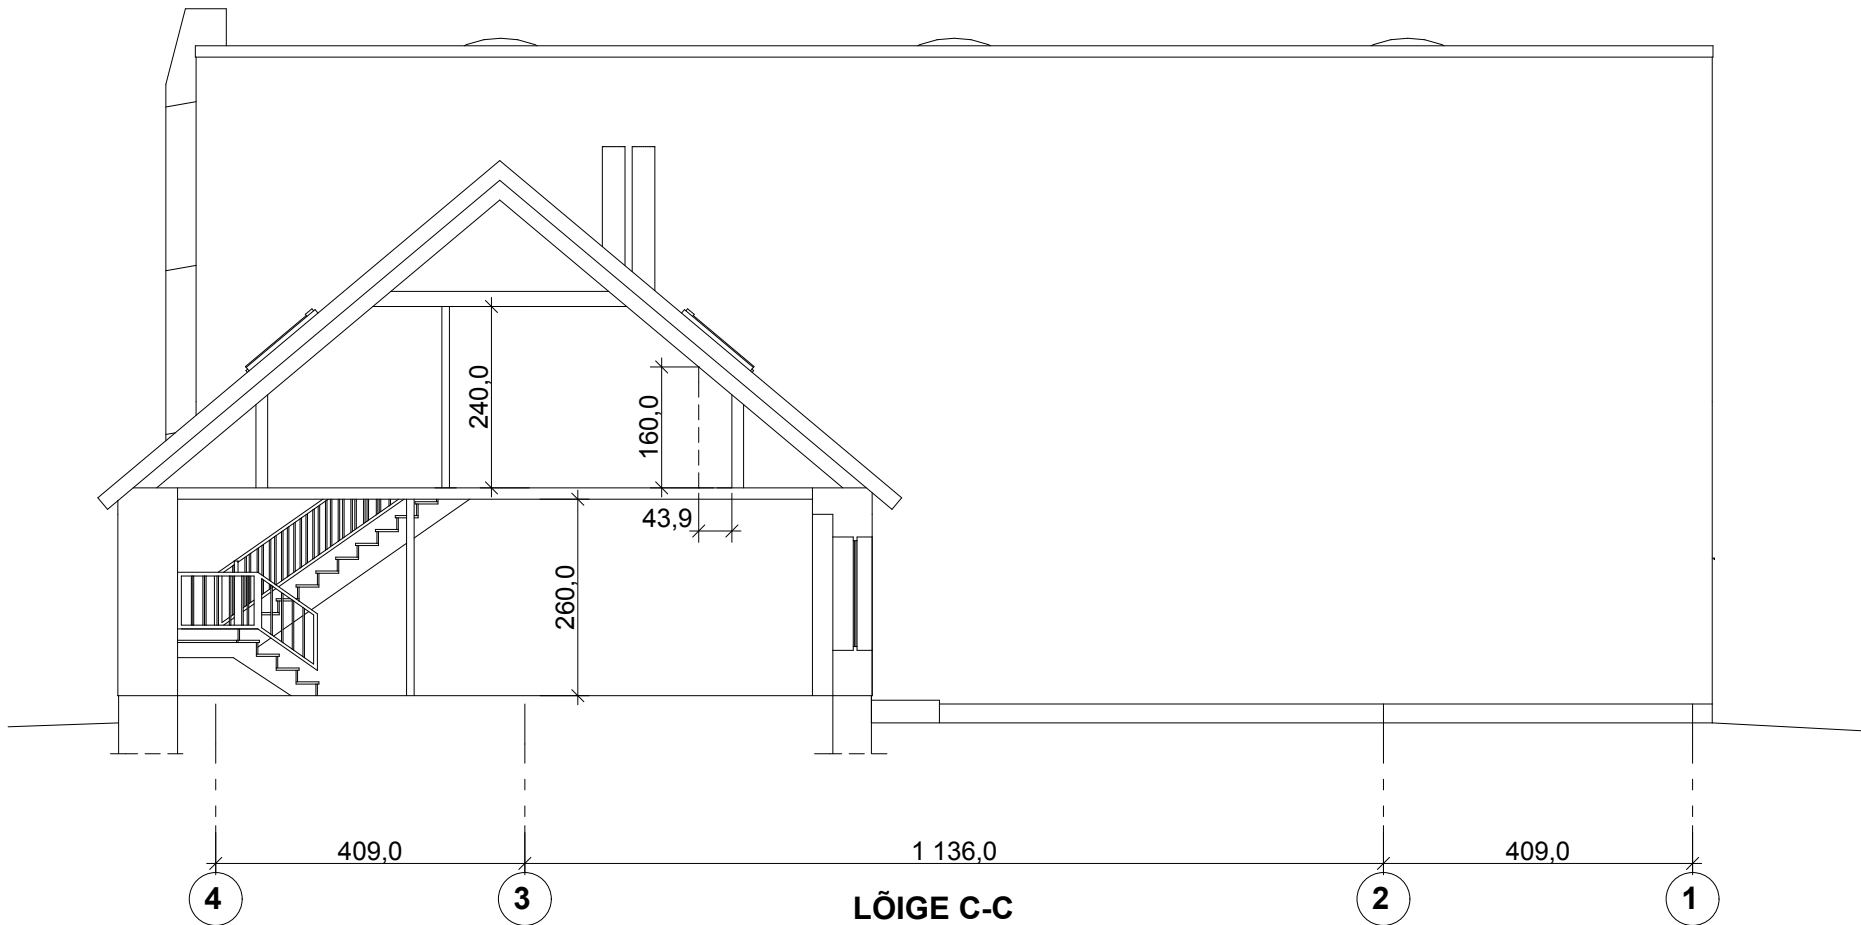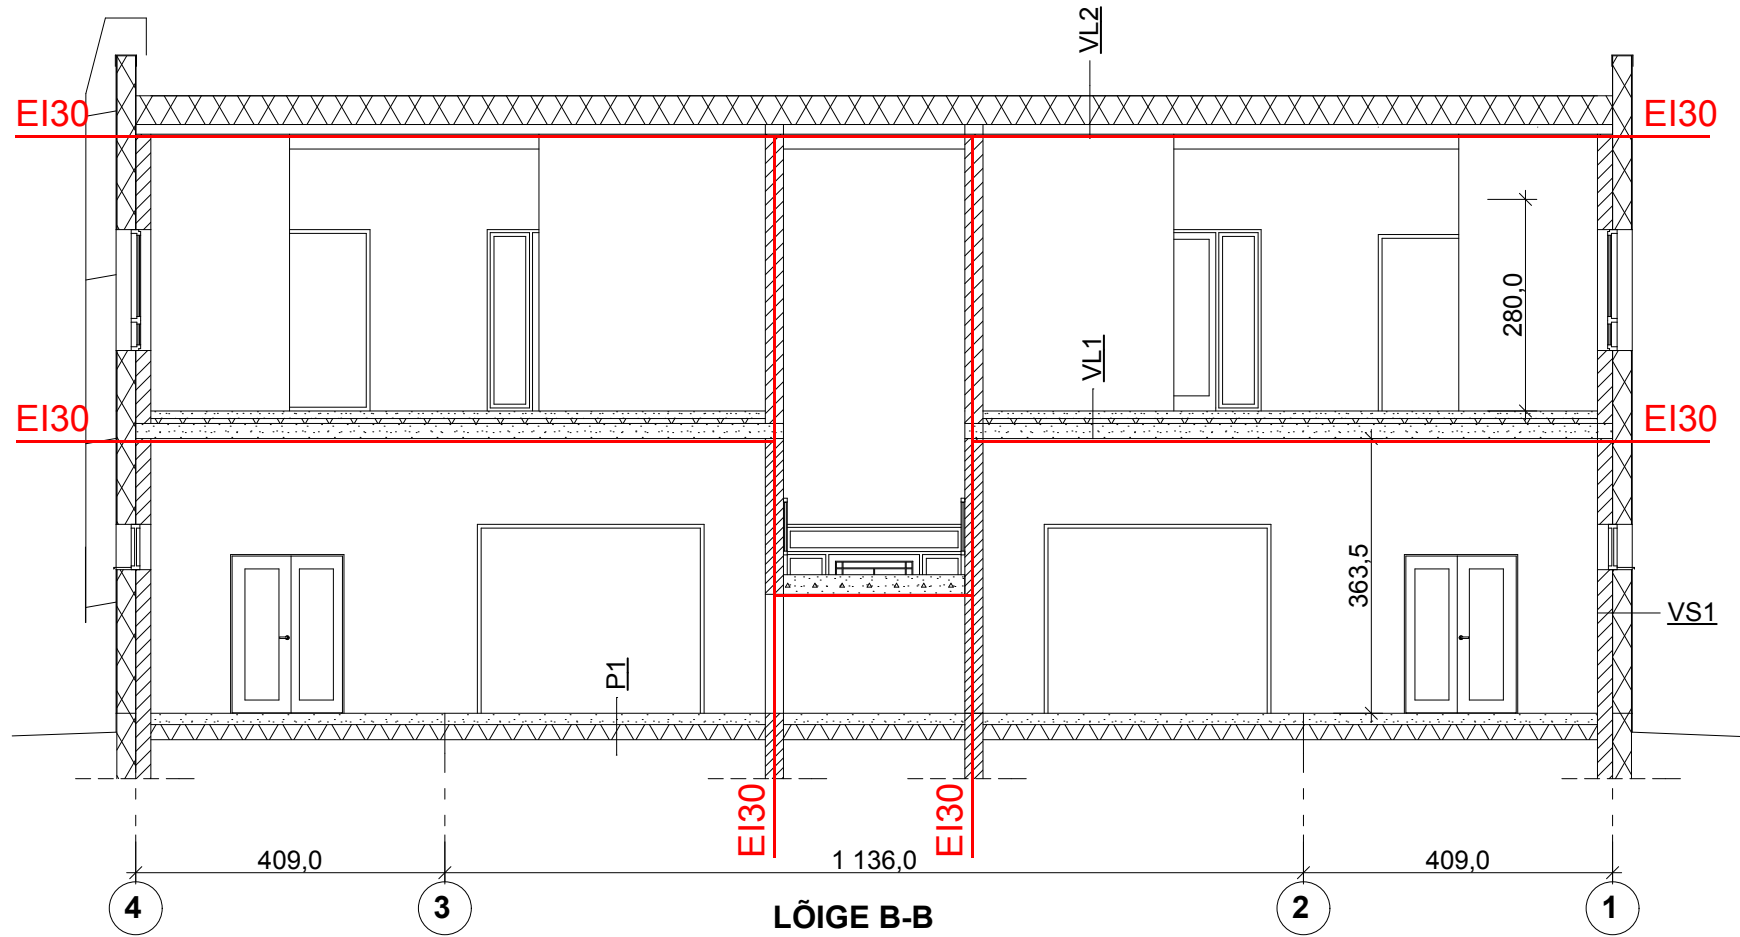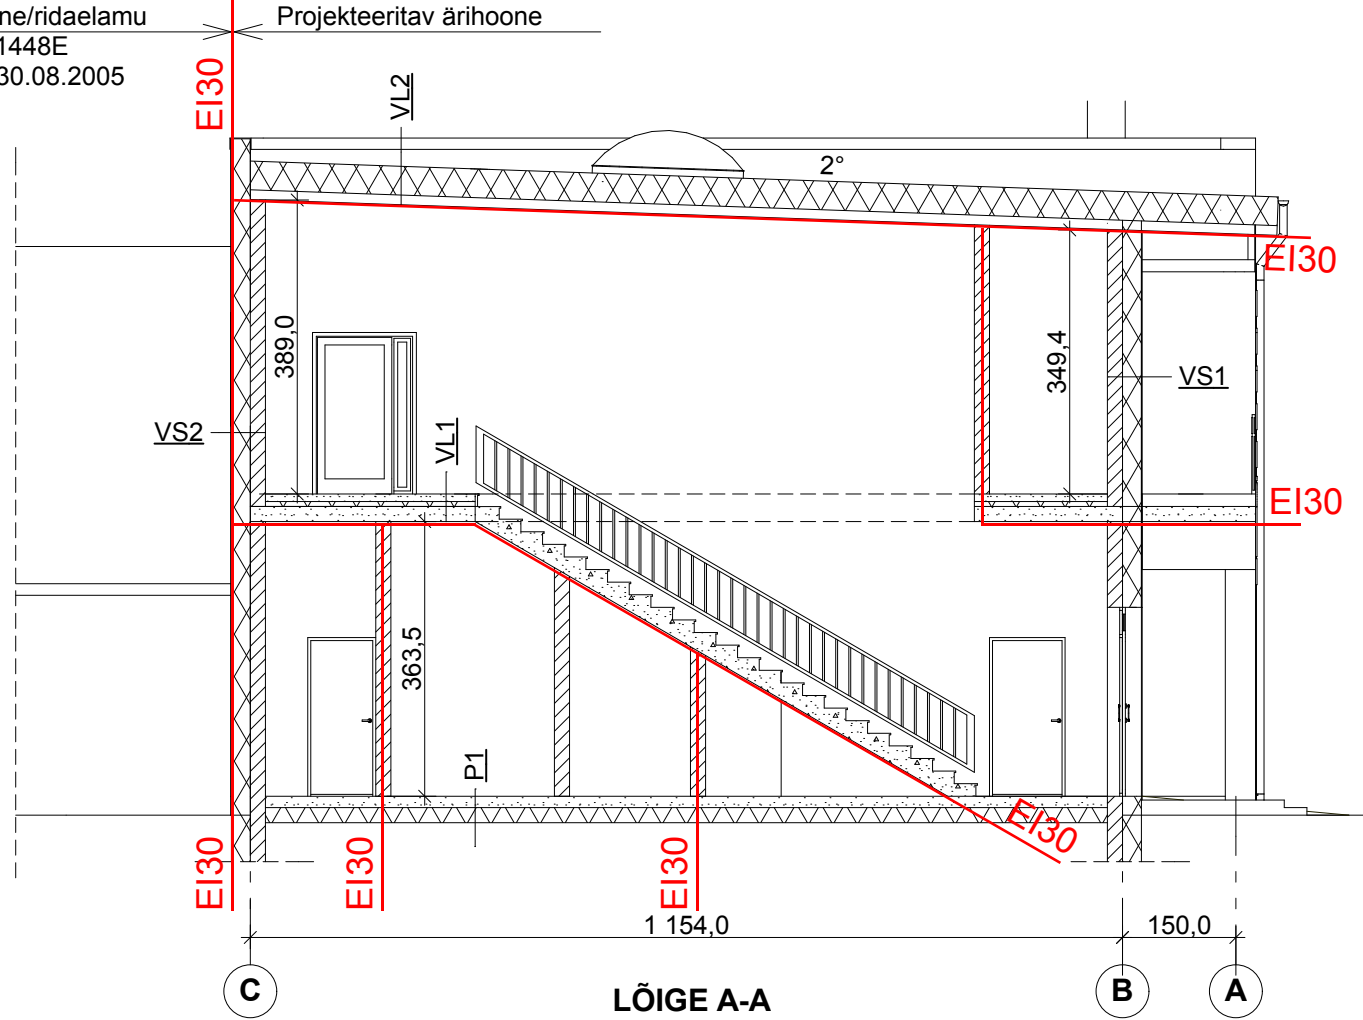Projekteeritav ärihoone



VÄLISSEIN VS1

U=0,15W/m²K

Viimistuskrohv
Soojustus EPS/min. vill 25cm
Õõnesbetoonplokk 19cm
Siseviimistlus

VÄLISSEIN VS2 (EI30)

U=0,15W/m²K

Viimistuskrohv
Min. vill 25cm
Õõnesbetoonplokk 19cm
Siseviimistlus

SISESEIN SS1

Õõnesbetoonplokk 19/24cm

PÕRAND P1

U=0,15 W/m²K

Põrandakate
Raudbetoonplaat 15cm
Soojustus EPS 20cm
Tihendatud liiv+killustik >30 cm

VAHELAGI VL1

Põrandakate
R/B plaat 10cm
Soojustus 10cm
R/B paneel >20cm

VAHELAGI VL2

U=0,09 W/m²K


2x SBS kate
Jäik mineraalvill 3cm
EPS silver >30cm
Jäik mineraalvill 5cm
Aurutõke
Kandev profiilplekk 13cm
2x Kipsplaat

ÄRIHOONE TEHNILISED NÄITAJAD

EHITISEALUNE PIND	272,0m²
SULETUD BRUTOPIND	495,8m²
MAHT	2184m³
SULETUD NETOPIND	415,8m²
ÜLDKASUTATAV PIND	23,3m²
TEHNOPIND	3,5m²
KORRUSELISUS	2
TULEPÜSIVUSKLASS	TP2

MÄRKUSED!

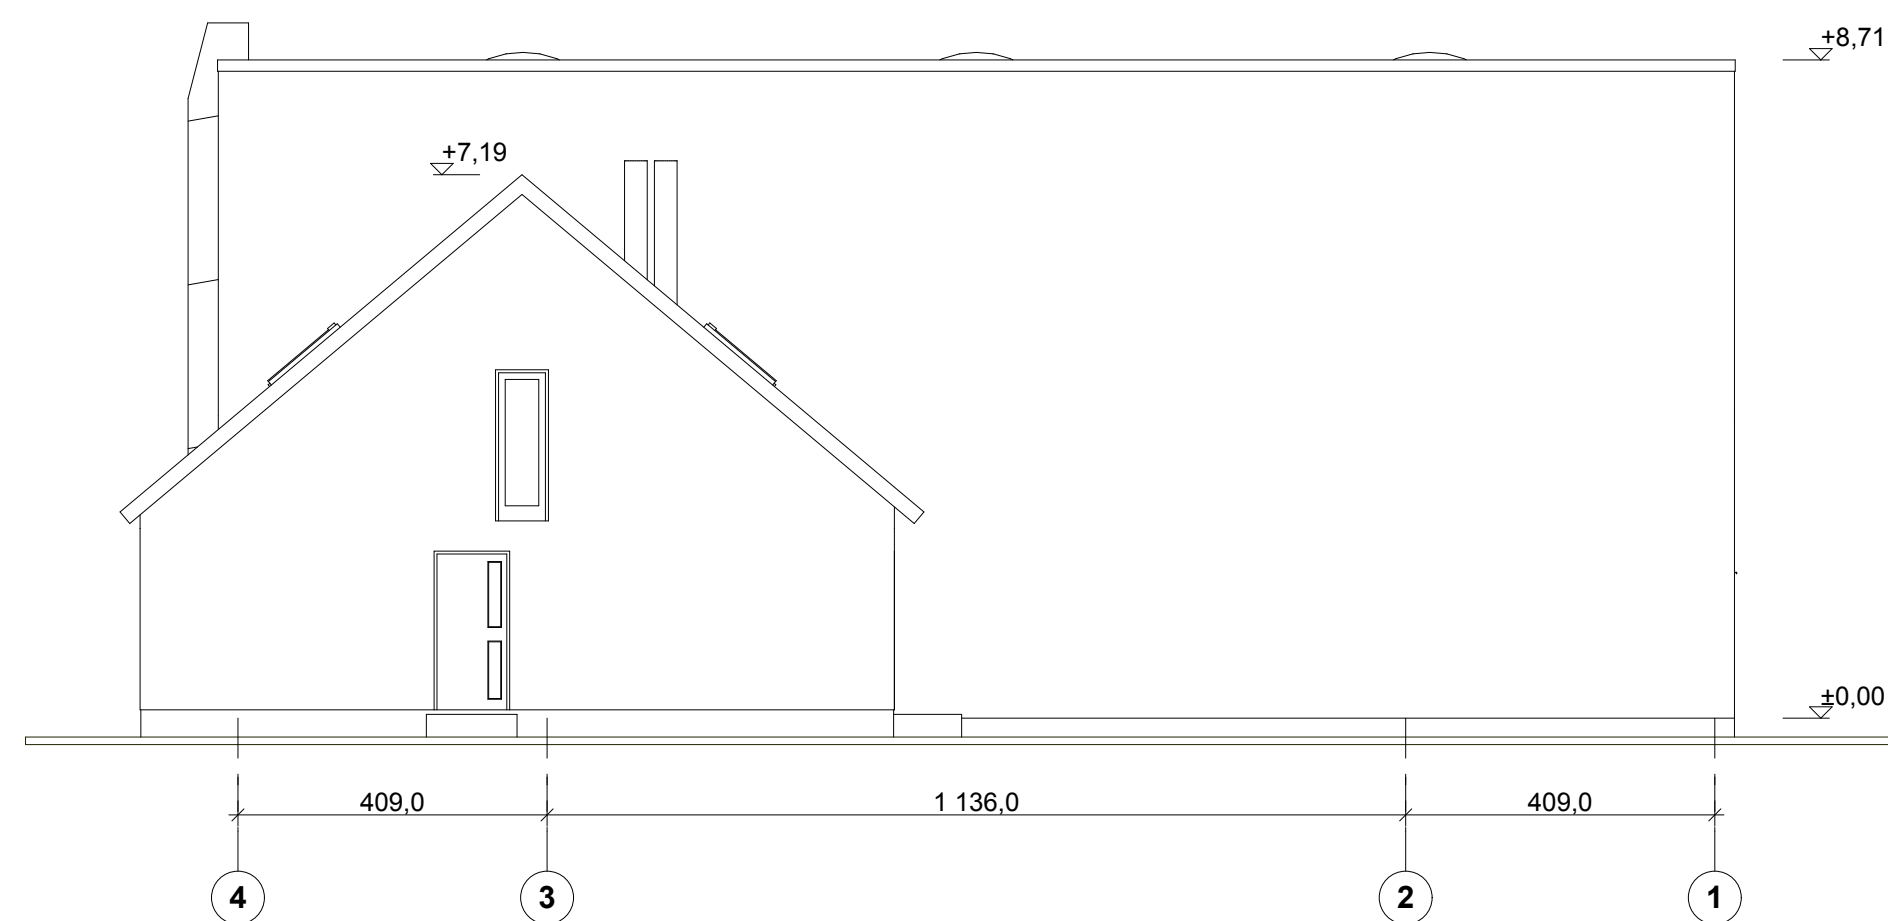- Möödud antud sentimeetrites!
- Kõrgusmärgid meetrites!
- Siseuksed tellida vastavalt siseviimistluse projektile!
- Aknad: PVC raam, 3x klaaspakett, U-arv <1,00 W/m2K
- Välisüksed: soojustatud alumiiniumraamuks, U-arv <1,00 W/m2K
- Enne avatäidete tellimist kontrollida avade mõõtusi!
- Hoone konstruktiivsed osad ja eriosad lahendada põhi/tööprojekti staadiumis!
- Ärihoone tulepüsimisklass TP2
Ärihoone konstruktsioonide tulepüsimisklass R30. Tuletõkkeseptsioonide piir ja tulepüsimisklass EI30.
- Ol.olev hoone/ridaelamu üles mõõdistatud ja välja joonistatud Oliver Mändla poolt 19.03.2019, töö nr. 190301.




VÄLISVIIMISTLUS


1. KATUS-	SBS RULLKATE, MUST
2. RÄÄSTAD-	TUMEPRUUN RR32
3. VIHMAVEES.-	TUMEPRUUN RR32
4. SEINAD-	VALGE KROHV + TUMEPRUUN VERT. LAUDIS RR32
5. SEINAD-	DEKORATIIVKIVI
6. SOKKEL-	KROHV, TUMEHALL RR23
7. SERVAPLEKK-	TUMEPRUUN, RR32
8. AKNAD-	TUMEPRUUN, RR32
9. UKSED-	TUMEPRUUN RR32

MÄRKUSED!

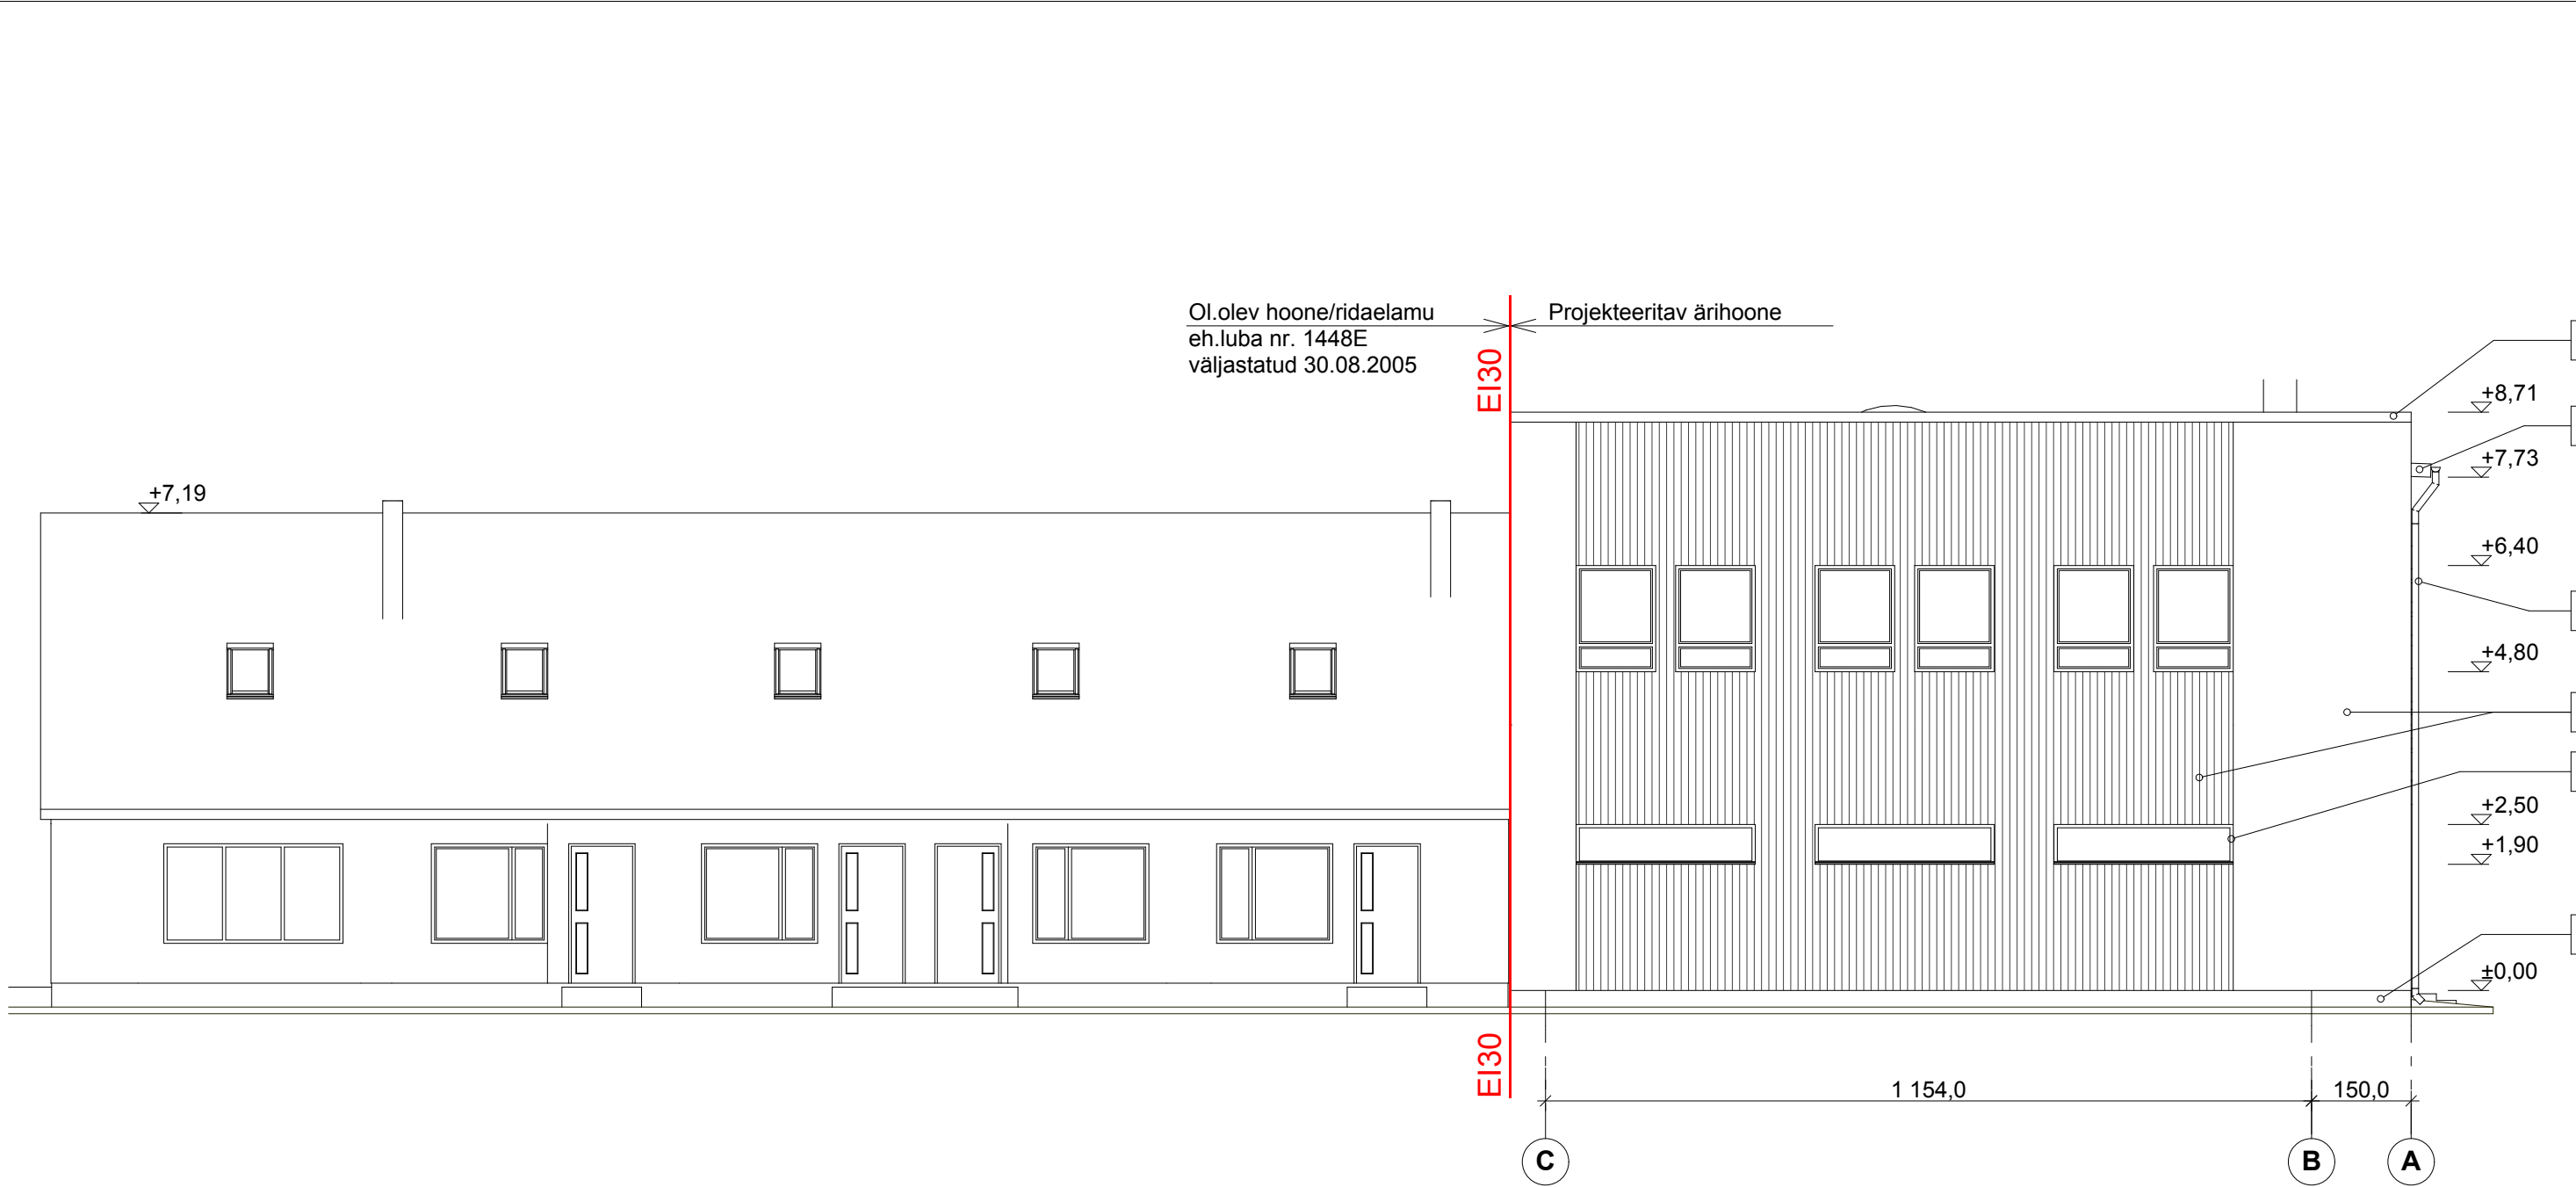- Möödud antud sentimeetrites!
- Kõrgusmärgid meetrites!
- Siseuksed tellida vastavalt siseviimistluse projektile!
- Aknad: PVC raam, 3x klaaspakett, U-arv <1,00 W/m2K
- Välisuksed: soojustatud alumiiniumraamuks, U-arv <1,00 W/m2K
- Enne avatäidete tellimist kontrollida avade mõõtusid!
- Hoone konstruktiivsed osad ja eriosad lahendada põhi/tööprojekti staadiumis!
- Ärihoone tulepüsivusklass TP2
Ärihoone konstruktsioonide tulepüsivusklass R30. Tuletõkkeseptsioonide piir ja tulepüsivus EI30.
- Oi olev hoone/ridaelamu üles mõõdistatud ja välja joonistatud Oliver Mändla poolt 19.03.2019, töö nr. 190301.



VÄLISVIIMISTLUS		
1. KATUS-	SBS RULLKATE, MUST	
2. RÄÄSTAD-	TUMEPRUUN RR32	
3. VIHMAVEES.-	TUMEPRUUN RR32	
4. SEINAD-	VALGE KROHV + TUMEPRUUN VERT. LAUDIS RR32	
5. SEINAD-	DEKORATIIVKIVI	
6. SOKKEL-	KROHV, TUMEHALL RR23	
7. SERVAPLEKK-	TUMEPRUUN, RR32	
8. AKNAD-	TUMEPRUUN, RR32	
9. UKSED-	TUMEPRUUN RR32	

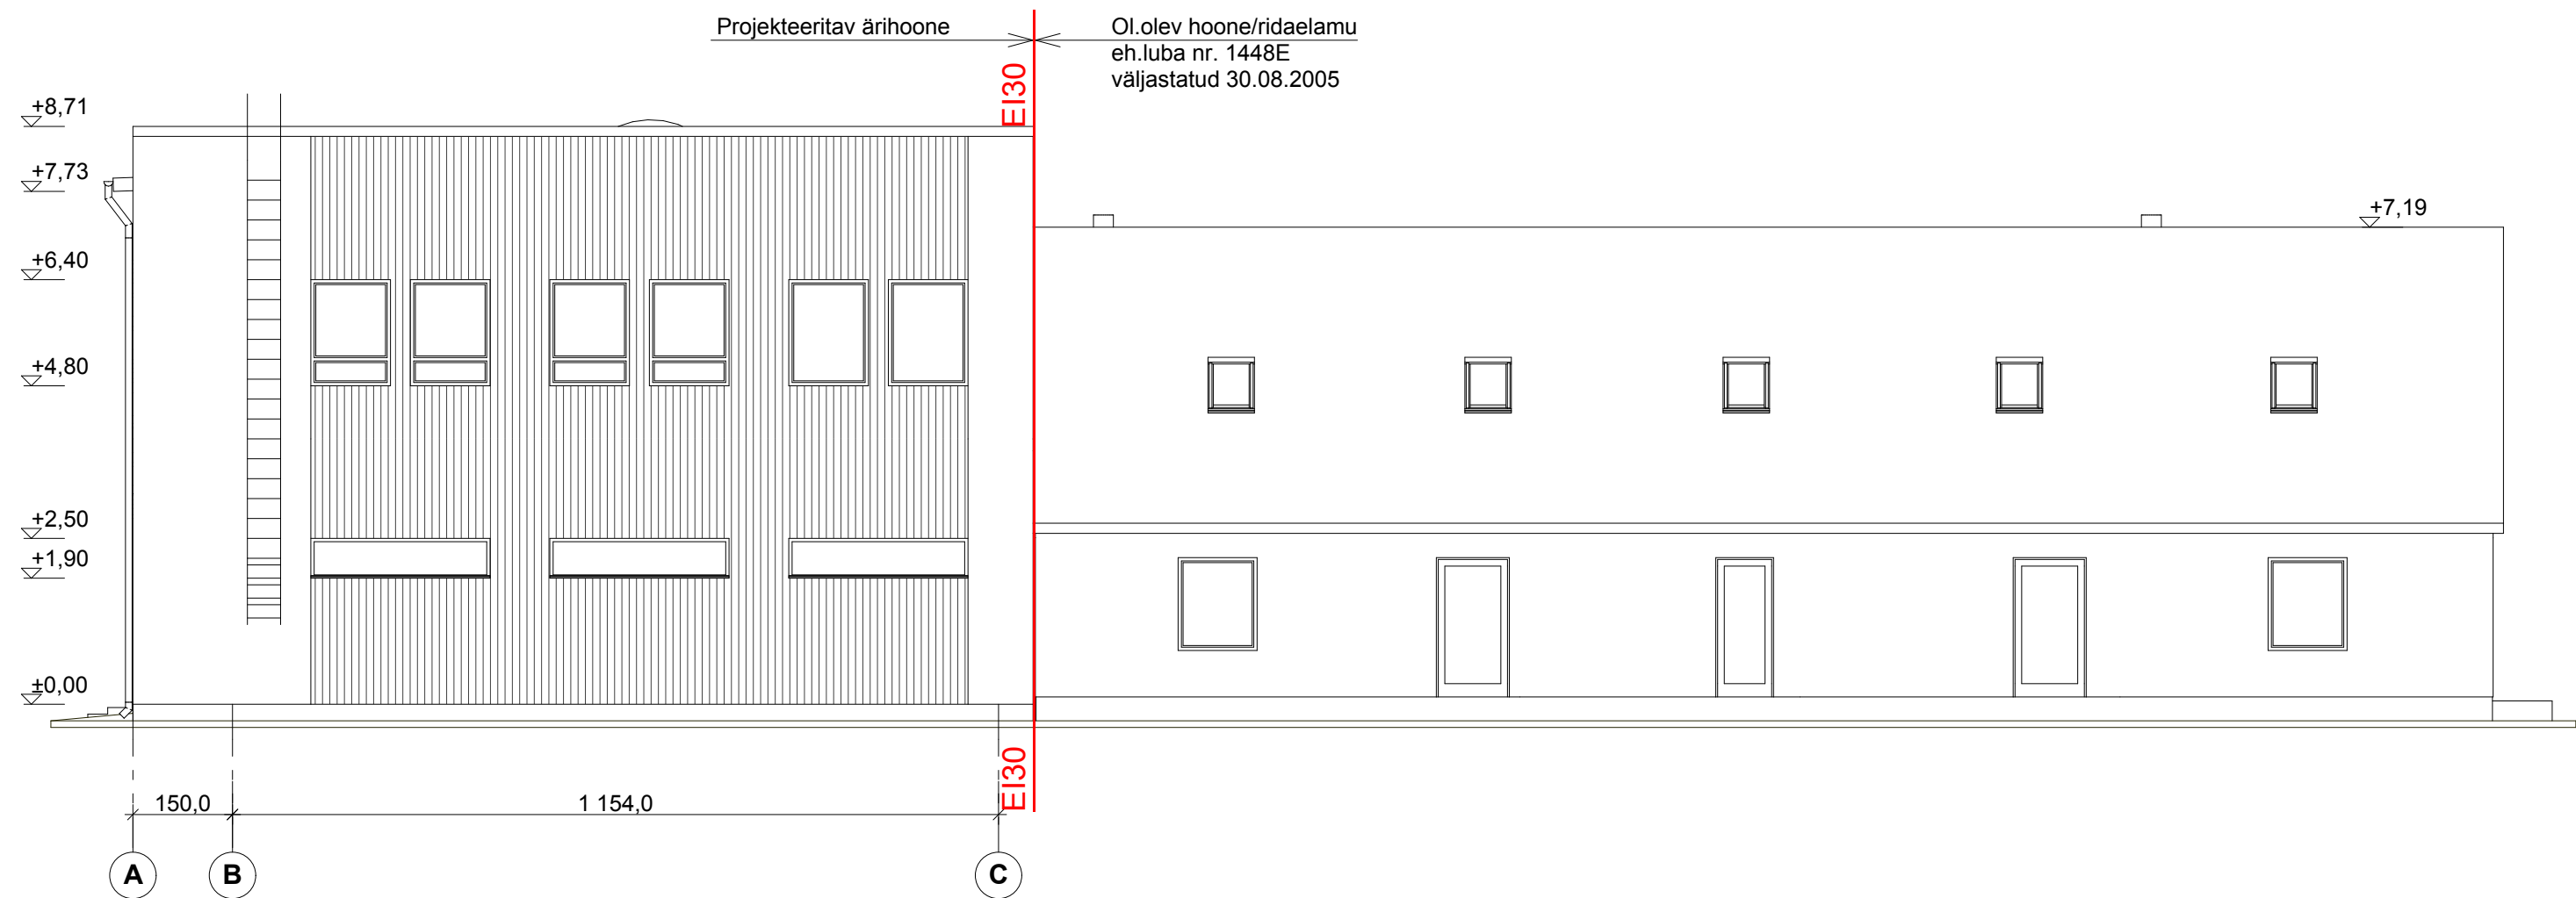

- MÄRKUSED!**
- Möödud antud sentimeetrites!
 - Kõrgusmärgid meetrites!
 - Siseuksed tellida vastavalt siseviimistluse projektile!
 - Aknad: PVC raam, 3x klaaspakett, U-arv <1,00 W/m2K
 - Välisuksed: soojustatud alumiiniumraamuks, U-arv <1,00 W/m2K
 - Enne avatäidete tellimist kontrollida avade mõõtusid!
 - Hoone konstruktiivsed osad ja eriosad lahendada põhi/tööprojekti staadiumis!
 - Ärihoone tulepüsivusklass TP2
Ärihoone konstruktsioonide tulepüsivusklass R30. Tuletõkkeseptsioonide piir ja tulepüsivus EI30.
 - Ol.olev hoone/ridaelamu üles mõõdistatud ja välja joonistatud Oliver Mändla poolt 19.03.2019, töö nr. 190301.

















VÄLISVIIMISTLUS

	1. KATUS-	SBS RULLKATE, MUST
	2. RÄÄSTAD-	TUMEPRUUN RR32
	3. VIHMAVEES.-	TUMEPRUUN RR32
	4. SEINAD-	VALGE KROHV + TUMEPRUUN VERT. LAUDIS RR32
	5. SEINAD-	DEKORATIIVKIVI
	6. SOKKEL-	KROHV, TUMEHALL RR23
	7. SERVAPLEKK-	TUMEPRUUN, RR32
	8. AKNAD-	TUMEPRUUN, RR32
	9. UKSED-	TUMEPRUUN RR32

MÄRKUSED!

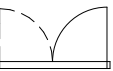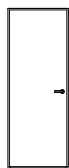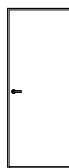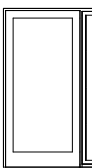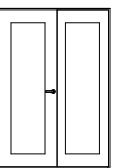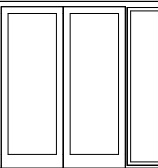1. Möödud antud sentimeetrites!
2. Kõrgusmärgid meetrites!
3. Siseuksed tellida vastavalt siseviimistluse projektile!
4. Aknad: PVC raam, 3x klaaspakett, U-arv <1,00 W/m2K
5. Välisuksed: soojustatud alumiiniumraamuks, U-arv <1,00 W/m2K
6. Enne avatäidete tellimist kontrollida avade mõõtusid!
7. Hoone konstruktiivsed osad ja eriosad lahendada põhi/tööprojekti staadiumis!
8. Ärihoone tulepüsivusklass TP2
Ärihoone konstruktsioonide tulepüsivusklass R30. Tuletõkkesektsioonide piir ja tulepüsivus EI30.
9. Ol.olev hoone/ridaelamu üles mõõdistatud ja välja joonistatud Oliver Mändla poolt 19.03.2019, töö nr. 190301.

USTE LOETELU														
ID	SU8x21P	SU8x21V	SU9x21P	SU9x21V	SU10x21P EI30	SU10x21V EI30	SU13x21P EI30	SU13x21V EI30	SU15x21	SU9x...V EI30	SU9x21P EI30	VU24x25	VU30x24	GU30x25
KOGUS	2	2	1	1	1	1	1	1	2	1	1	1	2	2
AKNA LAIUS x KÕRGUS (cm)	80,0x210,0	80,0x210,0	90,0x210,0	90,0x210,0	100,0x210,0	100,0x210,0	130,0x210,0	130,0x210,0	150,0x210,0	90,0x210,0	90,0x210,0	240,0x250,0	300,0x240,0	300,0x250,0
AVAMISSUUND	PAREM	VASAK	PAREM	VASAK	PAREM	VASAK	PAREM	VASAK	VASAK+PAREM	VASAK	PAREM	PAREM	VASAK+PAREM	TÕSTUKS
VAADE PEALT														
VAADE VÄLJAST														
MATERJAL	-	-	-	-	-	-	-	-	-	-	-	Alumiinium	Alumiinium	SOOJUSTATUD METALLUKS
VÄRVUS	-	-	-	-	-	-	-	-	-	-	-	RR32	RR32	RR32
U-ARV	-	-	-	-	-	-	-	-	-	-	-	<1,00 W/m2K	<1,00 W/m2K	< 1,40 W/m2k
MÄRKUSED					EI30	EI30	EI30	EI30		EI30	EI30			GARAAŽIUKS

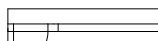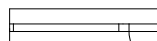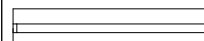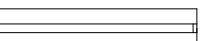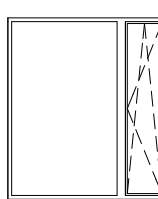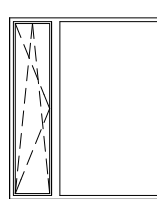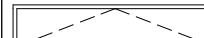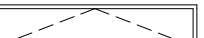AKENDE LOETELU							
ID	A6x25	A12x16	A12x16 EI30	A21x24	A21x24	A27x6	A27x6 EI30
KOGUS	4	10	2	1	1	5	1
AKNA LAIUS x KÕRGUS (cm)	60,0x250,0	120,0x160,0	120,0x160,0	211,0x240,0	211,0x240,0	270,0x60,0	270,0x60,0
VAADE PEALT							
VAADE VÄLJAST							
MATERJAL	3x KLAAS KIRGAS/SEL. PVC RAAM	3x KLAAS KIRGAS/SEL. PVC RAAM	3x KLAAS KIRGAS/SEL. PVC RAAM	3x KLAAS KIRGAS/SEL. PVC RAAM	3x KLAAS KIRGAS/SEL. PVC RAAM	3x KLAAS KIRGAS/SEL. PVC RAAM	3x KLAAS KIRGAS/SEL. PVC RAAM
VÄRVUS	RR32	RR32	RR32	RR32	RR32	RR32	RR32
AKNA U-arv	<1,00 W/m2K	<1,00 W/m2K	<1,00 W/m2K	<1,00 W/m2K	<1,00 W/m2K	<1,00 W/m2K	<1,00 W/m2K
MÄRKUSED			EI30				EI30

- MÄRKUSED!**
- 1. Mõõdud antud sentimeetrites!
 - 2. Kõrgusmärgid meetrites!
 - 3. Siseüksed tellida vastavalt siseviimistluse projektile!
 - 4. Aknad: PVC raam, 3x klaaspakett, U-arv <1,00 W/m2K
 - 5. Välisüksed: soojustatud alumiiniumraamuks, U-arv <1,00 W/m2K
 - 6. Enne avatäidete tellimist kontrollida avade mõõtusid!
 - 7. Hoone konstruktiivsed osad ja eriosad lahendada põhi/tööprojekti staadiumis!
 - 8. Ärihoone tulepüsivusklass TP2
Ärihoone konstruktsioonide tulepüsivusklass R30. Tuletõkkeseptsioonide piir ja tulepüsivus EI30.
 - 9. Ol.olev hoone/ridaelamu üles mõõdistatud ja välja joonistatud Oliver Mändla poolt 19.03.2019, töö nr. 190301.