



Kasvuhoone

1: 50

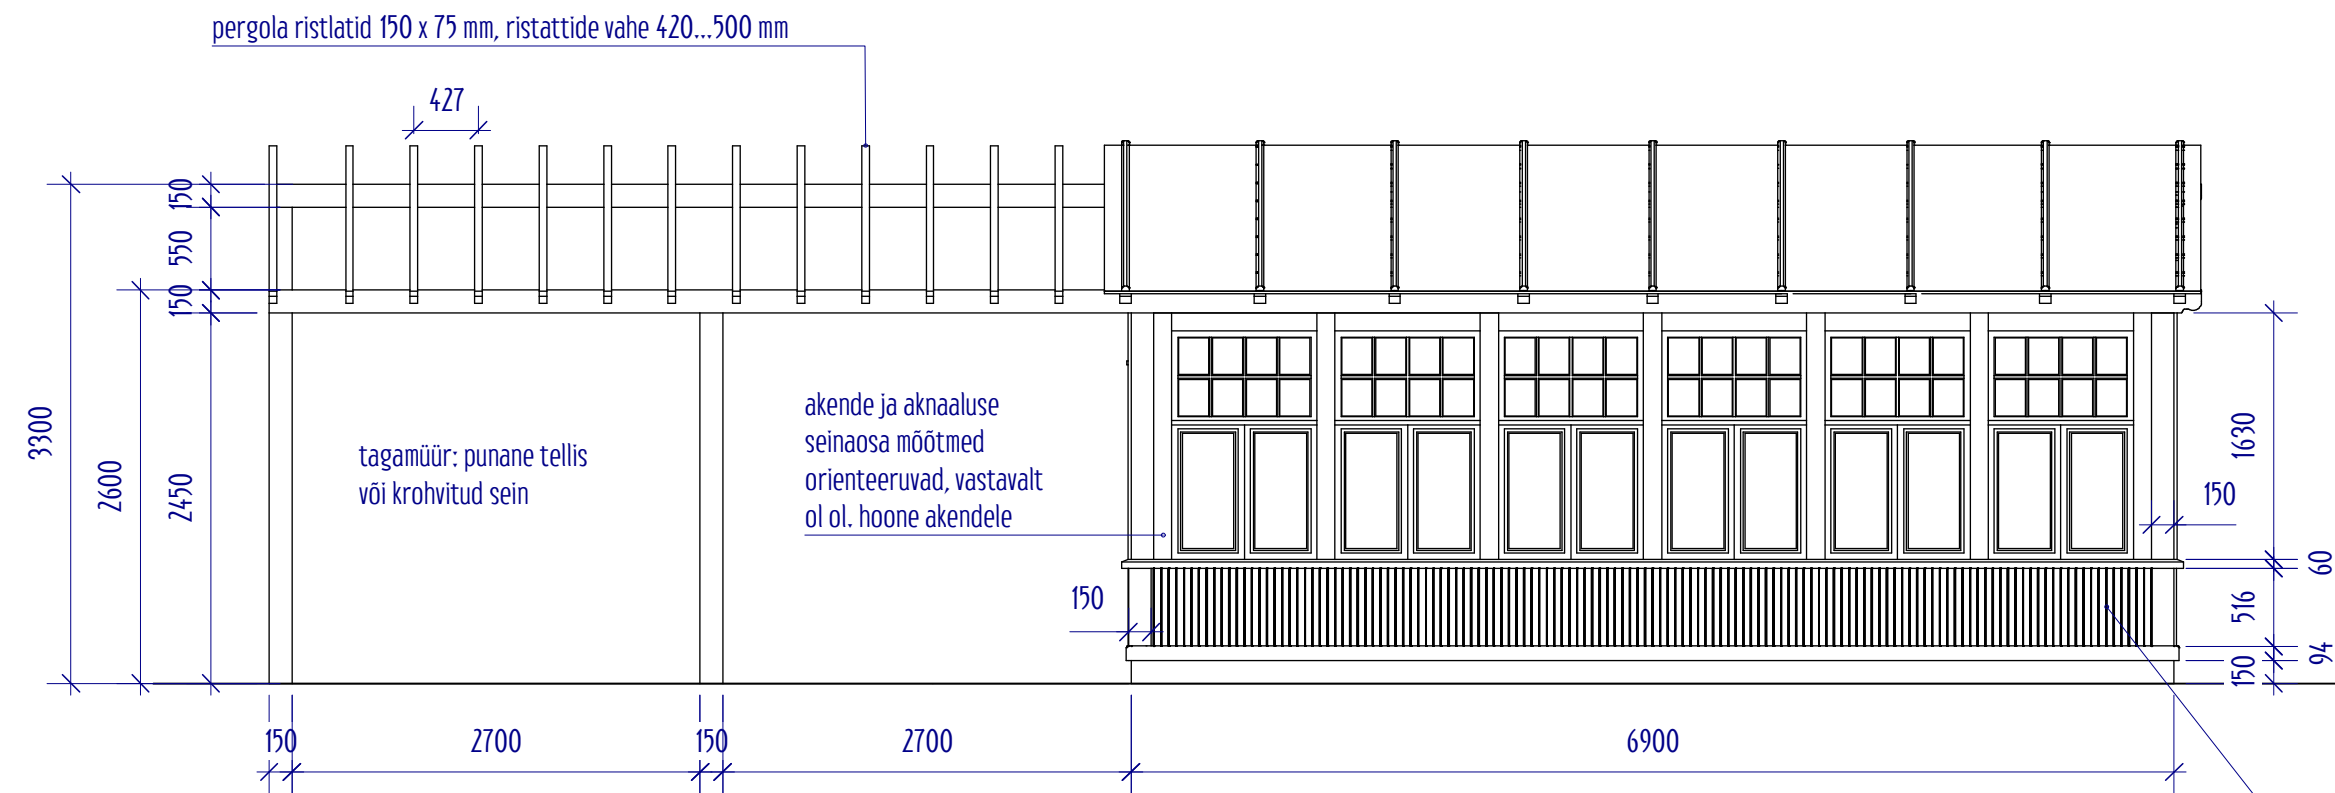

laudise profiil, iluliistud jm
valida sarnaselt elamule,
profiilide mõõdud võivad olla
väiksemad või lihtsustatud

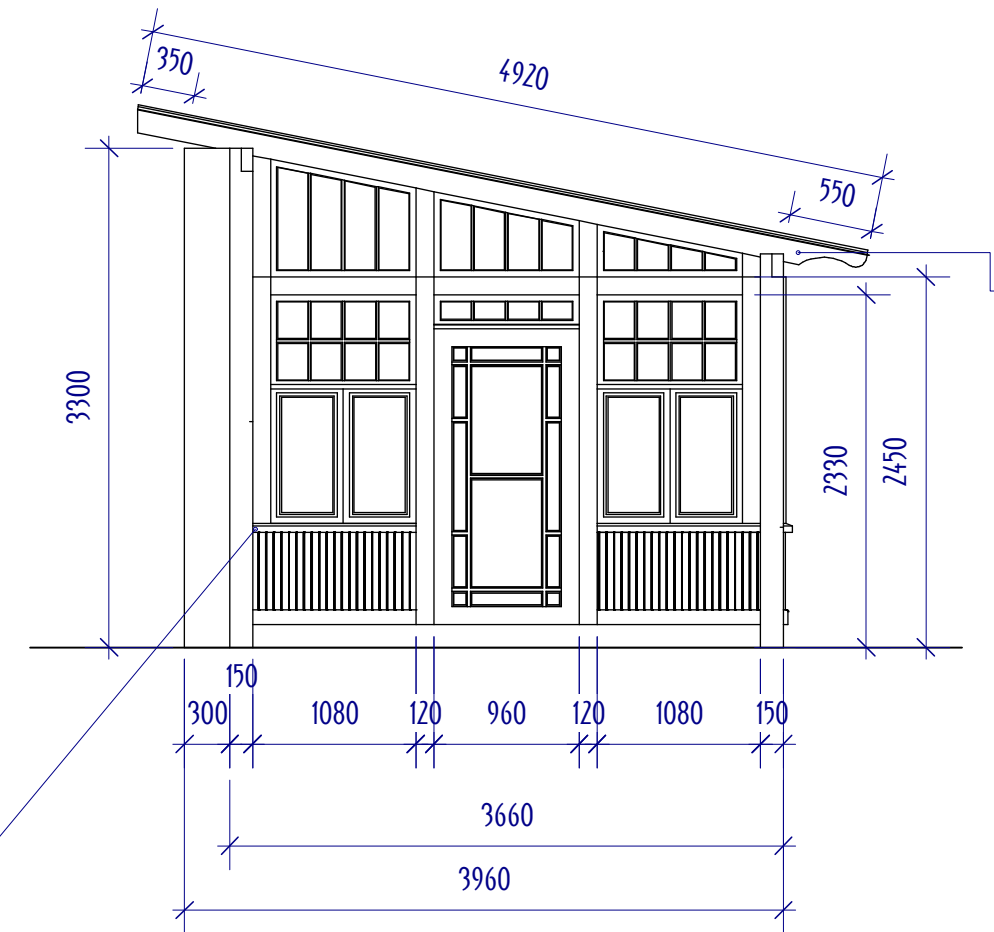

Märkused:

1. Konstruktsioon täpsustada tööjoonistega.
2. Fassaadi värvilahendus ja puitmaterjalide viimistlus valida kooskõlas elamuga.
3. Tagasein: punane tellis, puhasvuuk või krohvitud (döönesplekk, tellis vm), krohv toon-toonis elamu seina põhivärvusega (kollane).
4. Puitdetailid tappa, nähtavad metaalliteid - sepi, sulused jm, hoonega sarnase disainiga.
5. Akende suurus vastavalt olemasolevatele hoone akendele; esiseina kõrgus jätta samaks, aknaaluse seinaosa kõrgus vastavalt vanade akende tegelikule kõrgusele.

