


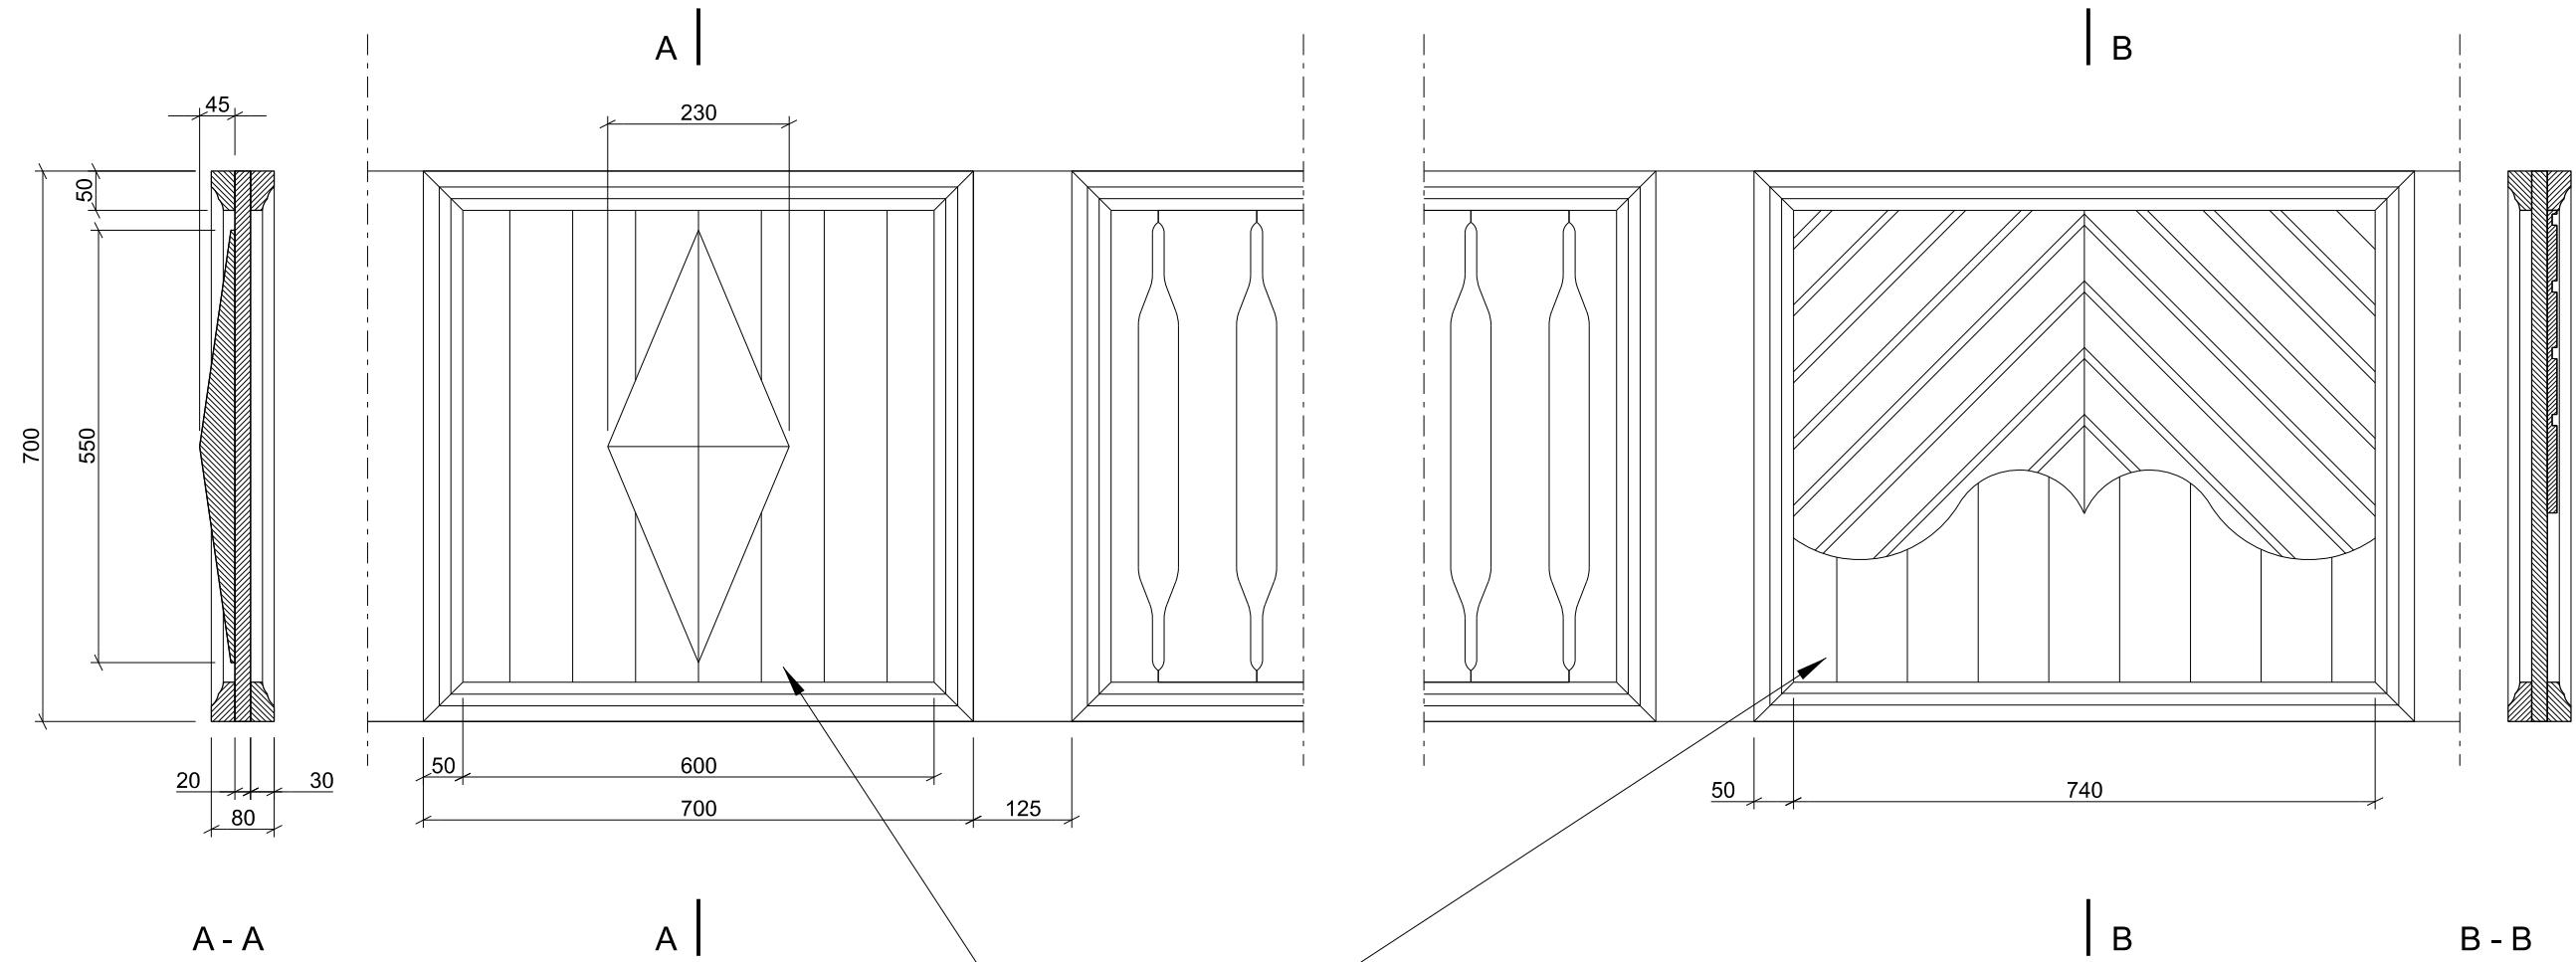

HÖÖVELDATUD LAUAST ALUSPLAAT