


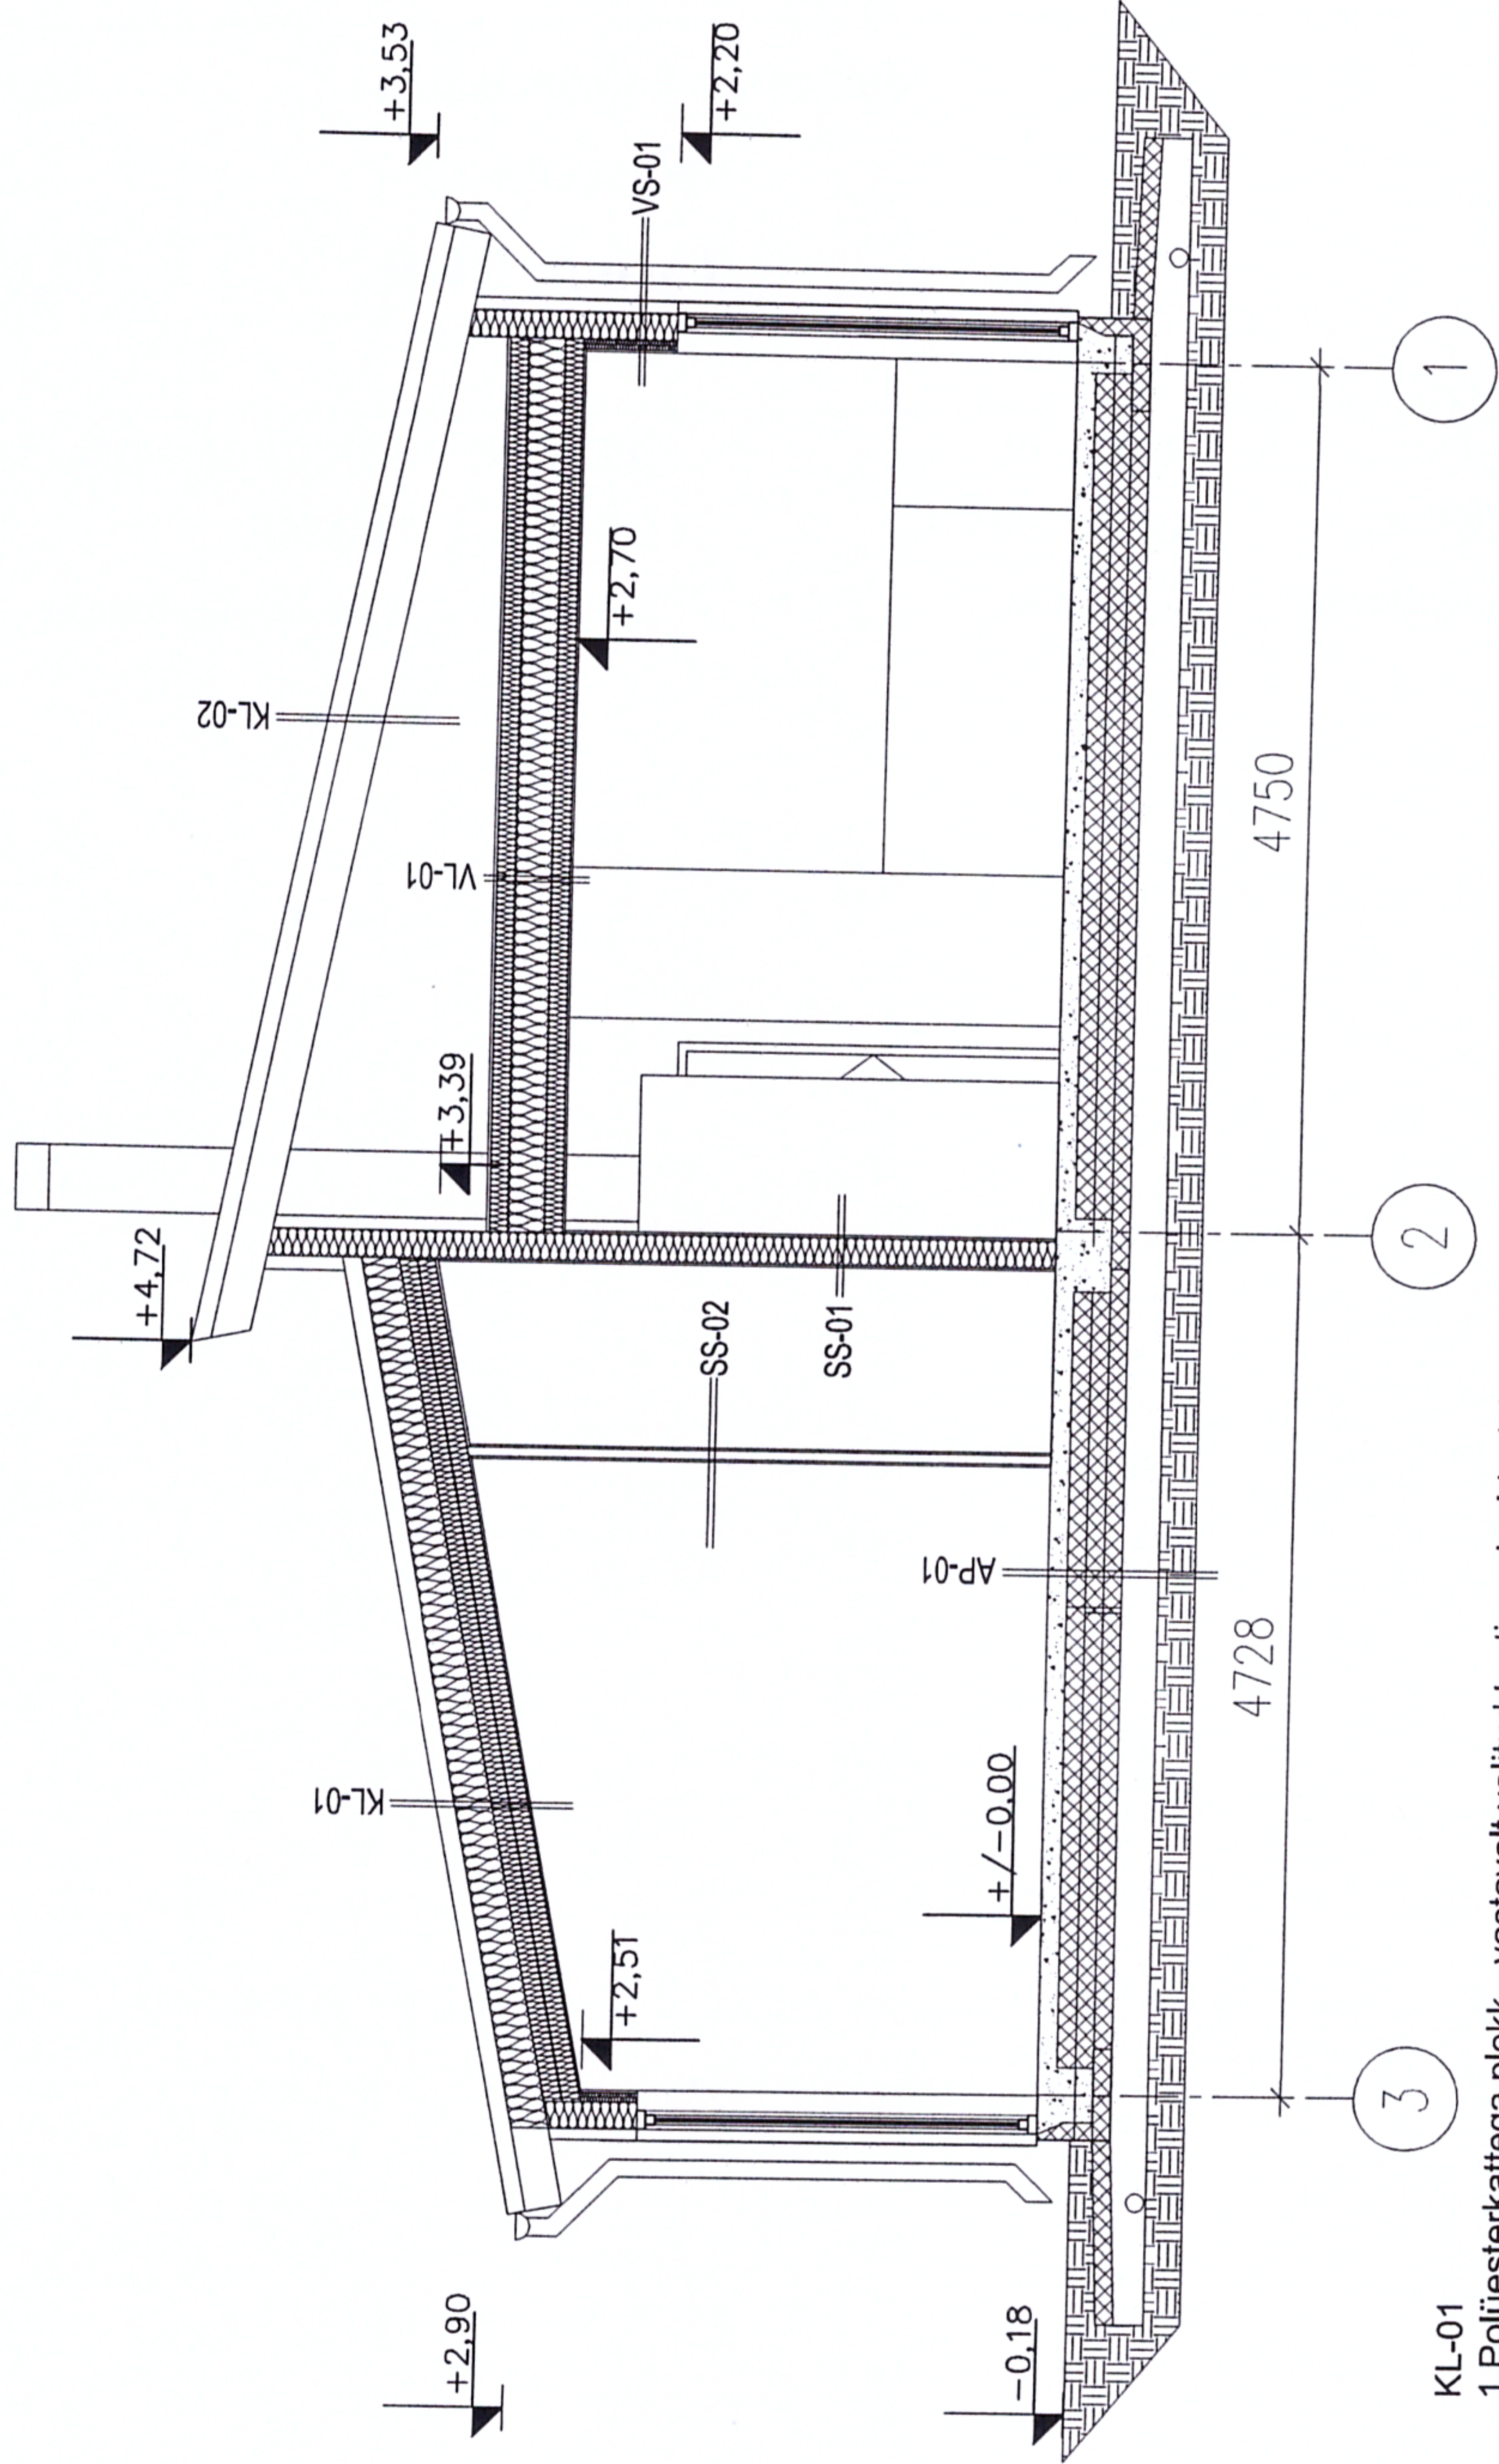

KONSTRUKTSIOONID:

- VS-01
1 Laudis 13 mm
2 Distantssilist 22 mm
3 Tuuletõkkeplaat 30 mm
4 Puitkarkass 150x50 mm, vahel vill
5 Aurutõkke membraan
6 Puitkarkass 50x50 mm, vahel vill
7 Kipsplaat 13 mm
8 Siseviimistlus vastavalt ruumi otstarbele
- AP-01
1 Põrandakate vastavalt ruumi otstarbele
2 Raudbetoonplaat 100 mm põrandaküttetorustikuga
3 EPS 100 - 200 mm
4 EPS 200 - 100 mm
5 Tihendatud liivaalus 200 mm
6 Pinnas
- SS-02
1 Siseviimistlus vastavalt ruumi otstarbele
2 Kipsplaat 13 mm
3 Puitkarkass 50x50mm, s600 mm, vahel vill 150mm
4 Kipsplaat 13 mm
5 Siseviimistlus vastavalt ruumi otstarbele
- VL-01
1 Puitlaastplaat 16 mm
2 Puitroovid 100x50 mm, s600mm, vahel vill 200mm
3 Aurutõkke membraan
4 Laetala 200x50 mm, s600 mm, vahel vill 200 mm
5 Aurutõkke membraan
6 Puitroovid 100x50, s600 mm, vahel vill 100 mm
7 Kipsplaat 13 mm
8 Siseviimistlus vastavalt ruumi otstarbele
- SS-01
1 Siseviimistlus vastavalt ruumi otstarbele
2 Kipsplaat 13 mm
3 Puitkarkass 150x50mm, s600 mm, vahel vill 150mm
4 Kipsplaat 13 mm
5 Siseviimistlus vastavalt ruumi otstarbele

- KL-01
1 Polüesterkattega plekk - vastavalt valitud tootja paigaldusjuhendile
2 Roovitus - mõõdud ja samm vastavalt valitud tootja paigaldusjuhendile
3 Distantssilist 25x50 mm, s600
4 Hingav aluskate
5 Laetala 200x50 mm, s600 mm, vahel vill 200 mm
6 Aurutõkke membraan
7 Puitroovid 100x50, s600 mm, vahel vill 100 mm
8 Aurutõkke membraan
9 Puitroovid 100x50, s600 mm, vahel vill 100 mm
10 Kipsplaat 13 mm
11 Siseviimistlus vastavalt ruumi otstarbele

- KL-02
1 Polüesterkattega plekk - vastavalt valitud tootja paigaldusjuhendile
2 Roovitus - mõõdud ja samm vastavalt valitud tootja paigaldusjuhendile
3 Distantssilist 25x50 mm, s600
4 Hingav aluskate
5 Laetala 200x50 mm, s600 mm,

Märkused:

1. Tarindite täpne ja detailne kirjeldus täpsustatakse töö- või põhiprojekti staadiumis
2. Kõikide ehitusmaterjalide ja seadmete paigaldamisel järgida tootjapoolseid paigaldusjuhendeid
3. Joonis ei ole kasutatav tööjoonisena
4. Ehitamisel järgida pinnase isearasusi ja teha vajadusel parandused mõõtludes

Eelprojekt

Mõõtkava:		1:50
Lõige A-A		
riala:	Joonise number:	Muudatus:
AR	05/07	
ili:		Form: A3