

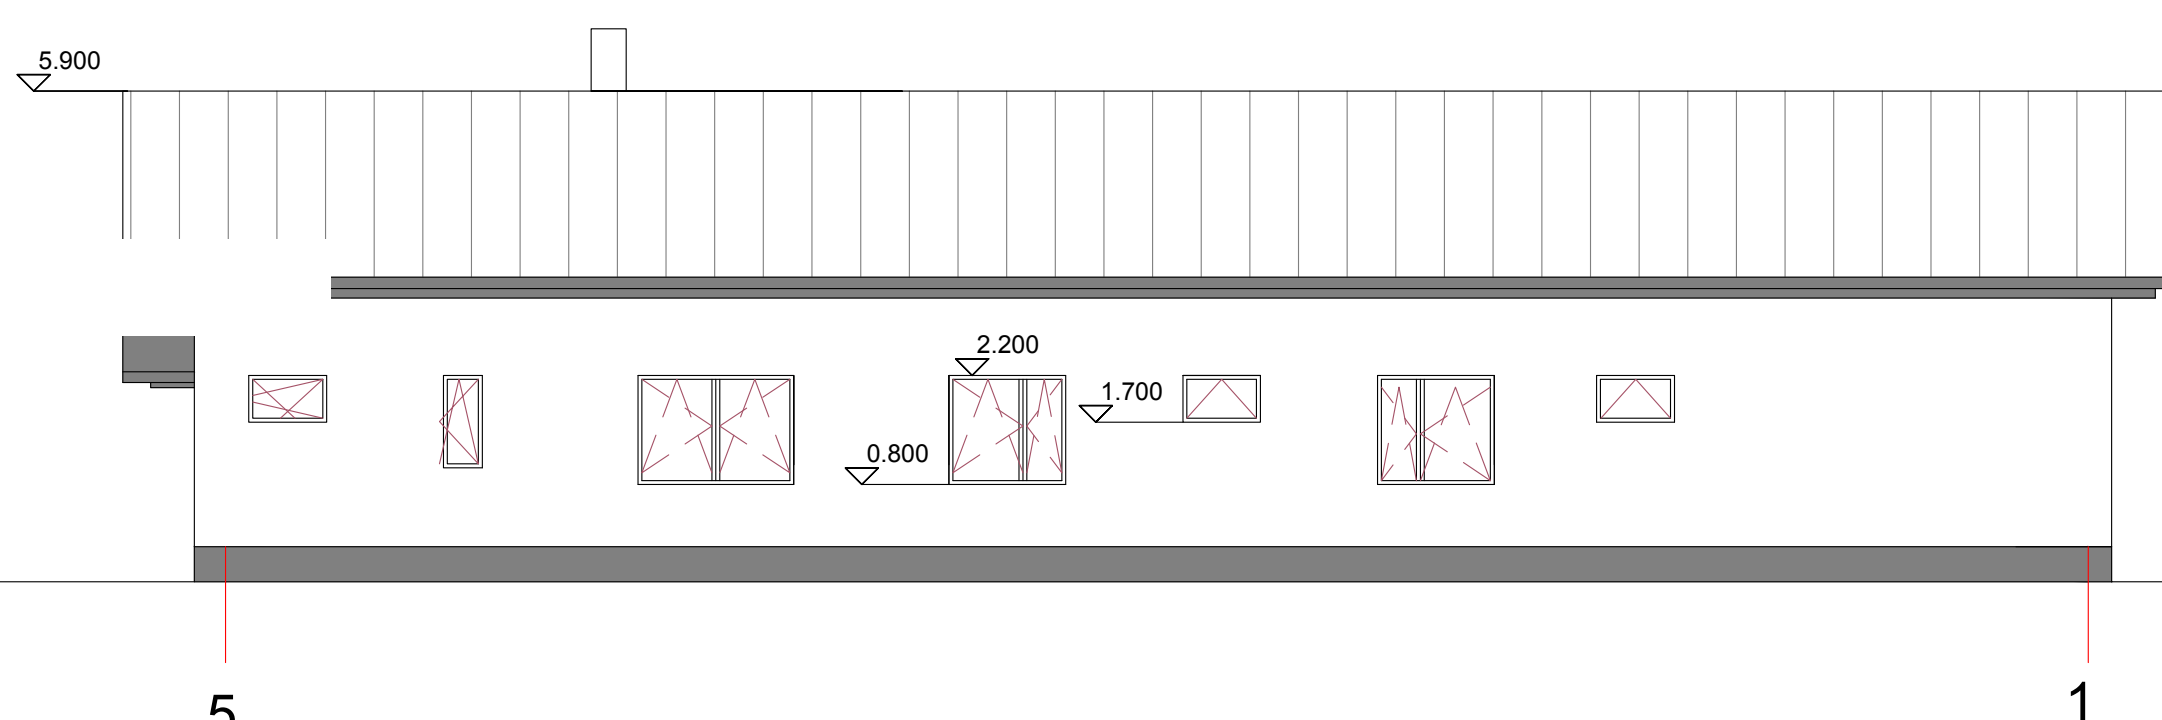
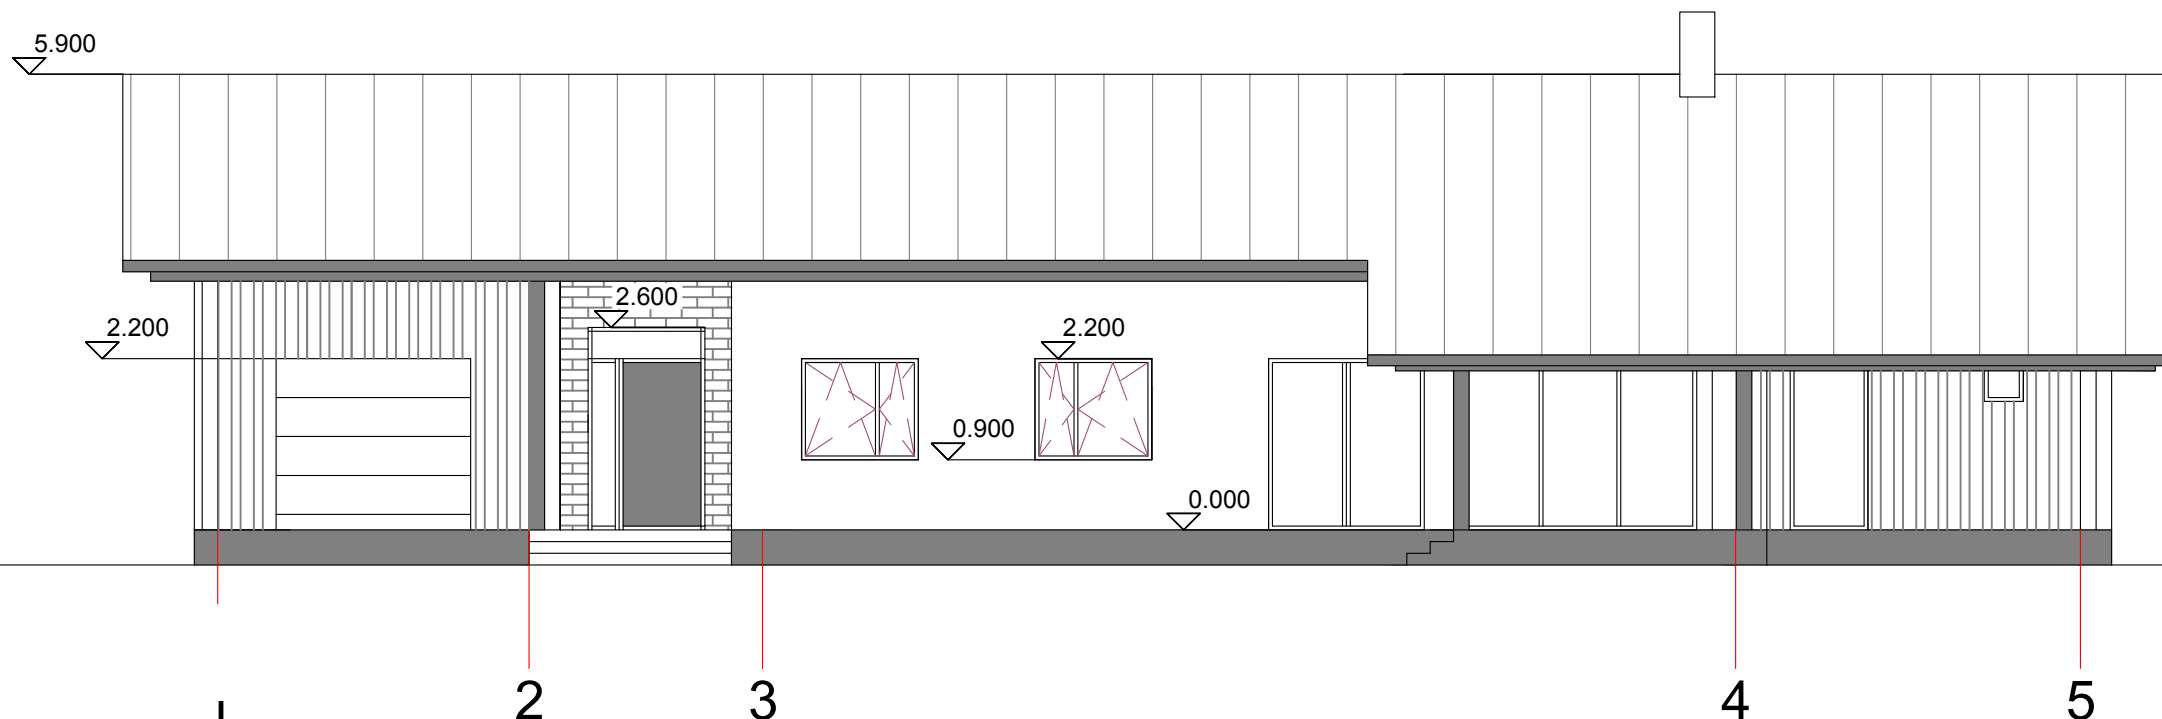
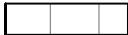


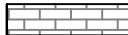

- 5
 profiilplekk Klassik
tumehall RR23
-  kaaslaudis
tumehall Jura 20 Caparol 3D
helehall Jura 40 Caparol 3D
-  viimistluskivi
keraamiline fassaadi viimistluskivi
Marazzi Terramix Nero
-  mineraalkrohv
helehall Tikkurila Facade 4987

sokkel tumehal RAL 7043I
karniisid hallid Jura 20 Caparol
akende uste profiilid - tumehall RAL 7043

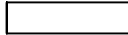

VÄRVID TÄPSUSTATAKSE EHTUSE KÄIGUS KOOS PROJEKTEERIJAGA