


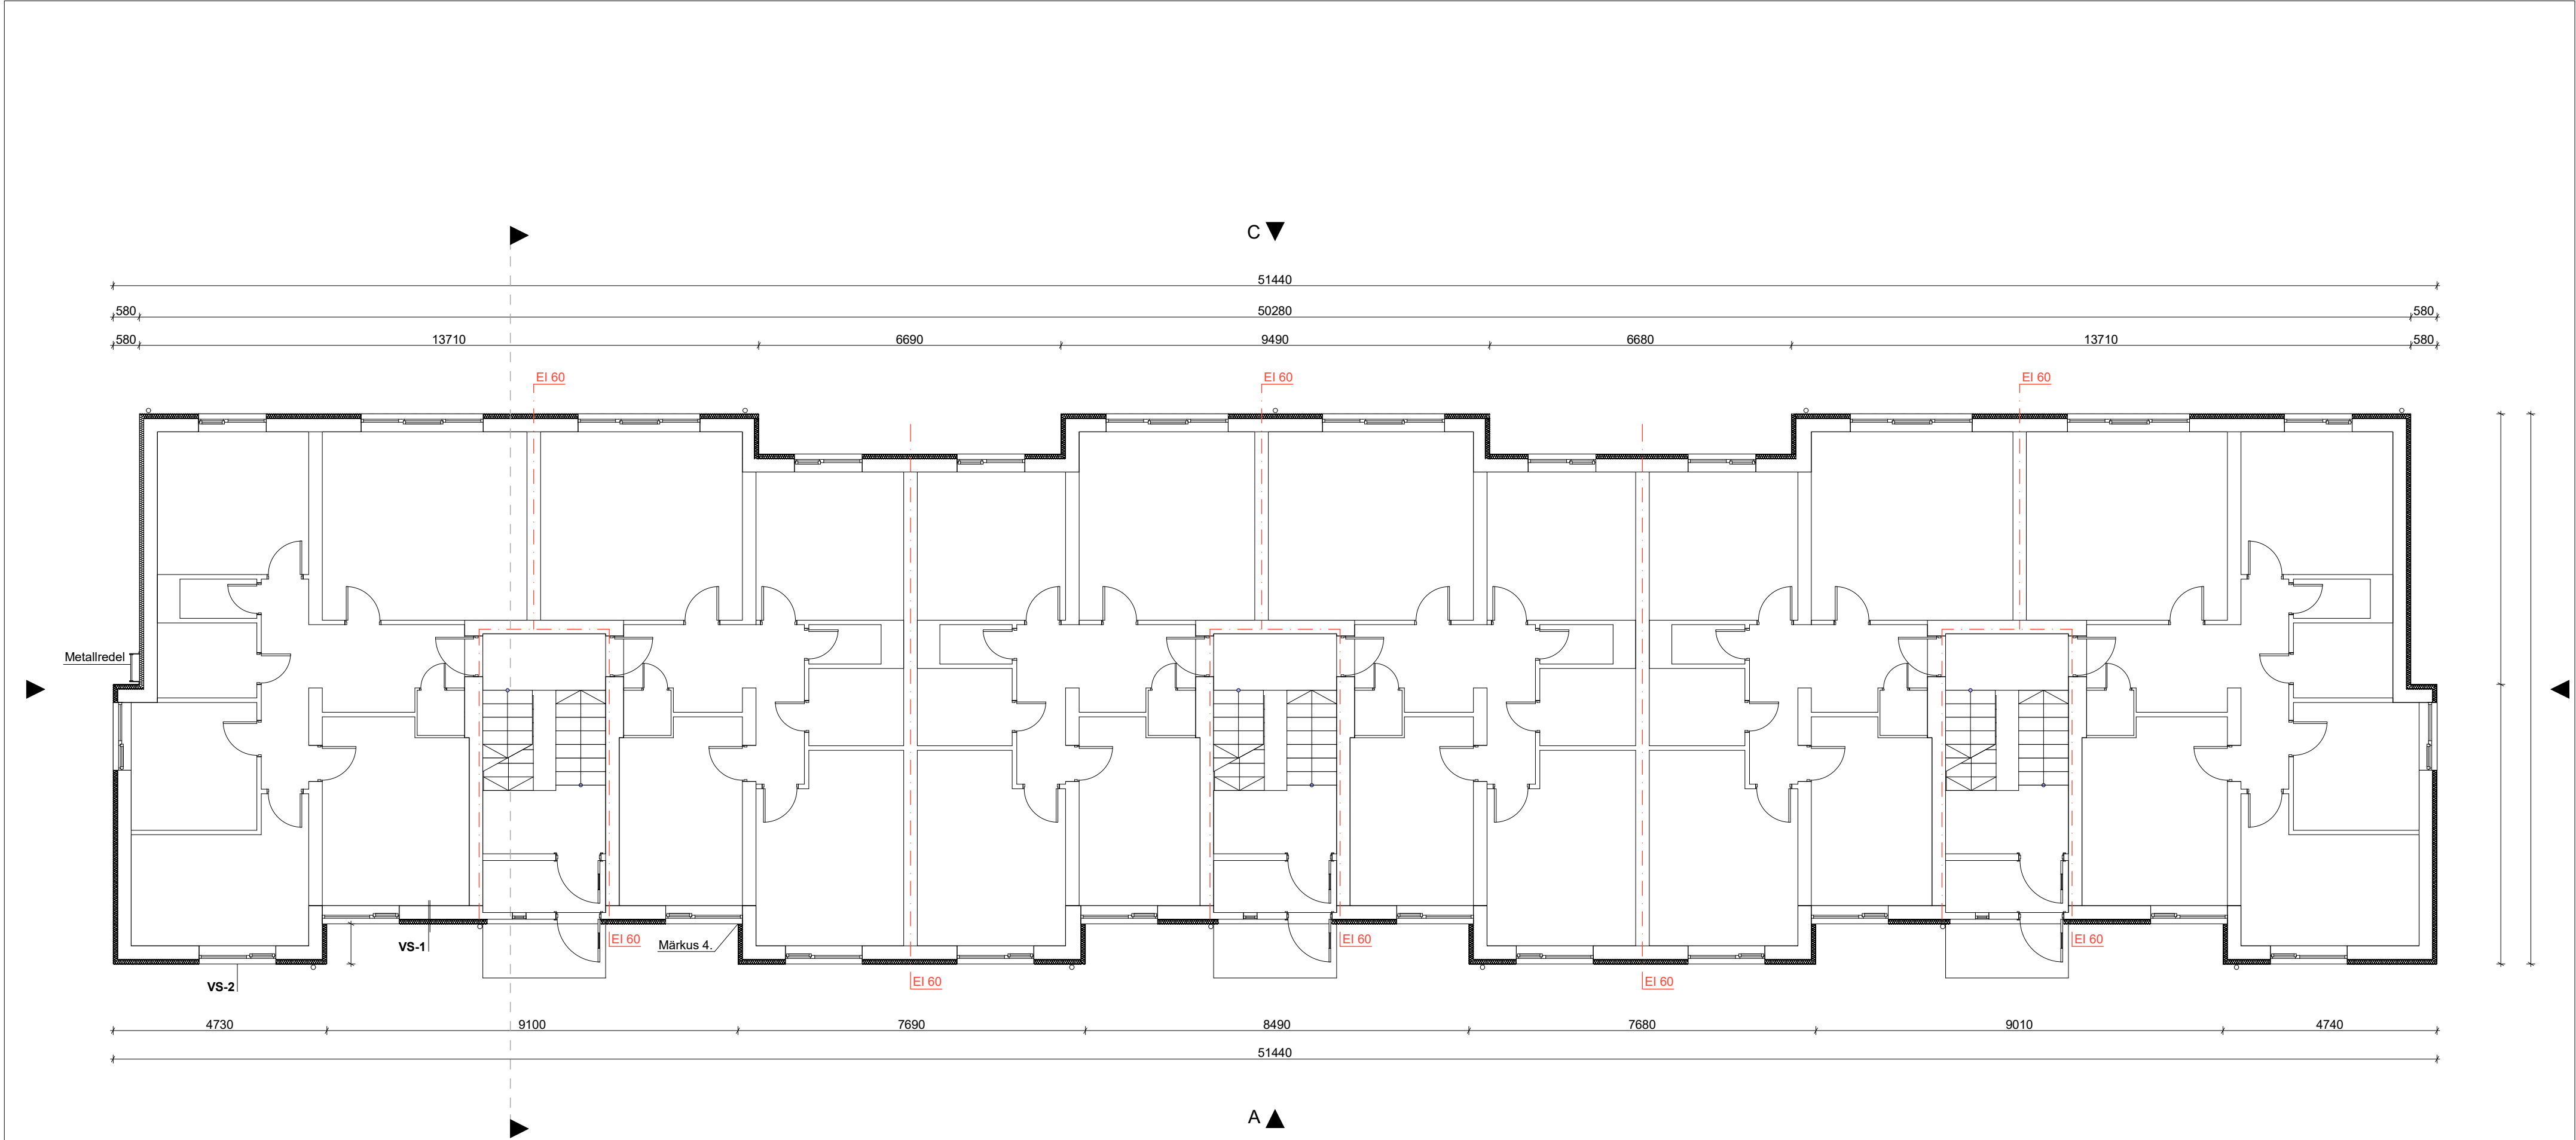

TÖÖDE LOETELU

- Eemaldada hoone akende ülemise ja alumise seiniosa konstruktsioon, kuni karkassini.
- Paigaldada metallredel pääsuks põõningule - 1 tk
- Välisseinal paiknevad elektriõhuliin ja sideliin tõsta soojustuse välispinda.
Vajalike tööde teostamiseks võtta ühendus kommunikatsiooni valdajatega.
- Kõik olemasoleval fassaadil paiknevad elemendid tõsta soojustuse välispinda.
- Välissein VS - 1 - 715 m²
 - Õhekrohv võrgul
 - Soojustusplaat (kivivill) 100 mm
 - Olemasolev suurpaneel sein
- Välissein VS - 2 - 136 m²
 - Õhekrohv võrgul
 - Soojustusplaat (kivivill) 100 mm
 - Tuuletõkke kipsplaat
 - Olemasolev karkass
 - + soojustus
 - Olemasolev ehitusplaat
- Põõningu otsasein - 23 m²
 - Soojustusplaat 100 mm
 - Olemasolev silikaat-telliskivi
- Fassaadi krohv - 895 m²
Esimese korruse korterite akende alt kuni soklini paigaldada metall-krohvivõrk kogu hoone perimeetri ulatuses.
- Paigaldada korterite akendele veeplekid - 96 jm
- Värvida olemasolevate sissepääsude välisseinad, aknaraamida ja välisuksed pruuniks.

Märkused.

- Projekteerimistööde aluseks on võetud Tellija poolt esitatud lähteülesanne ja joonised.
Lisaks on kasutatud Aarens Projekt OÜ poolt september 2018.a. teostatud ülesmöödistamist.
- Esitatud tööde mahud on ligikaudsed ja täpsustatakse ehitustööde käigus.
- Kõiki hoone mõõte täpsustatakse ehitustööde käigus.
- Välisseina nurkadesse paigaldatava soojustuse paksus täpsustatakse ehitustööde käigus.

MTR	PÄRNU 114 72718 PAIDE			