


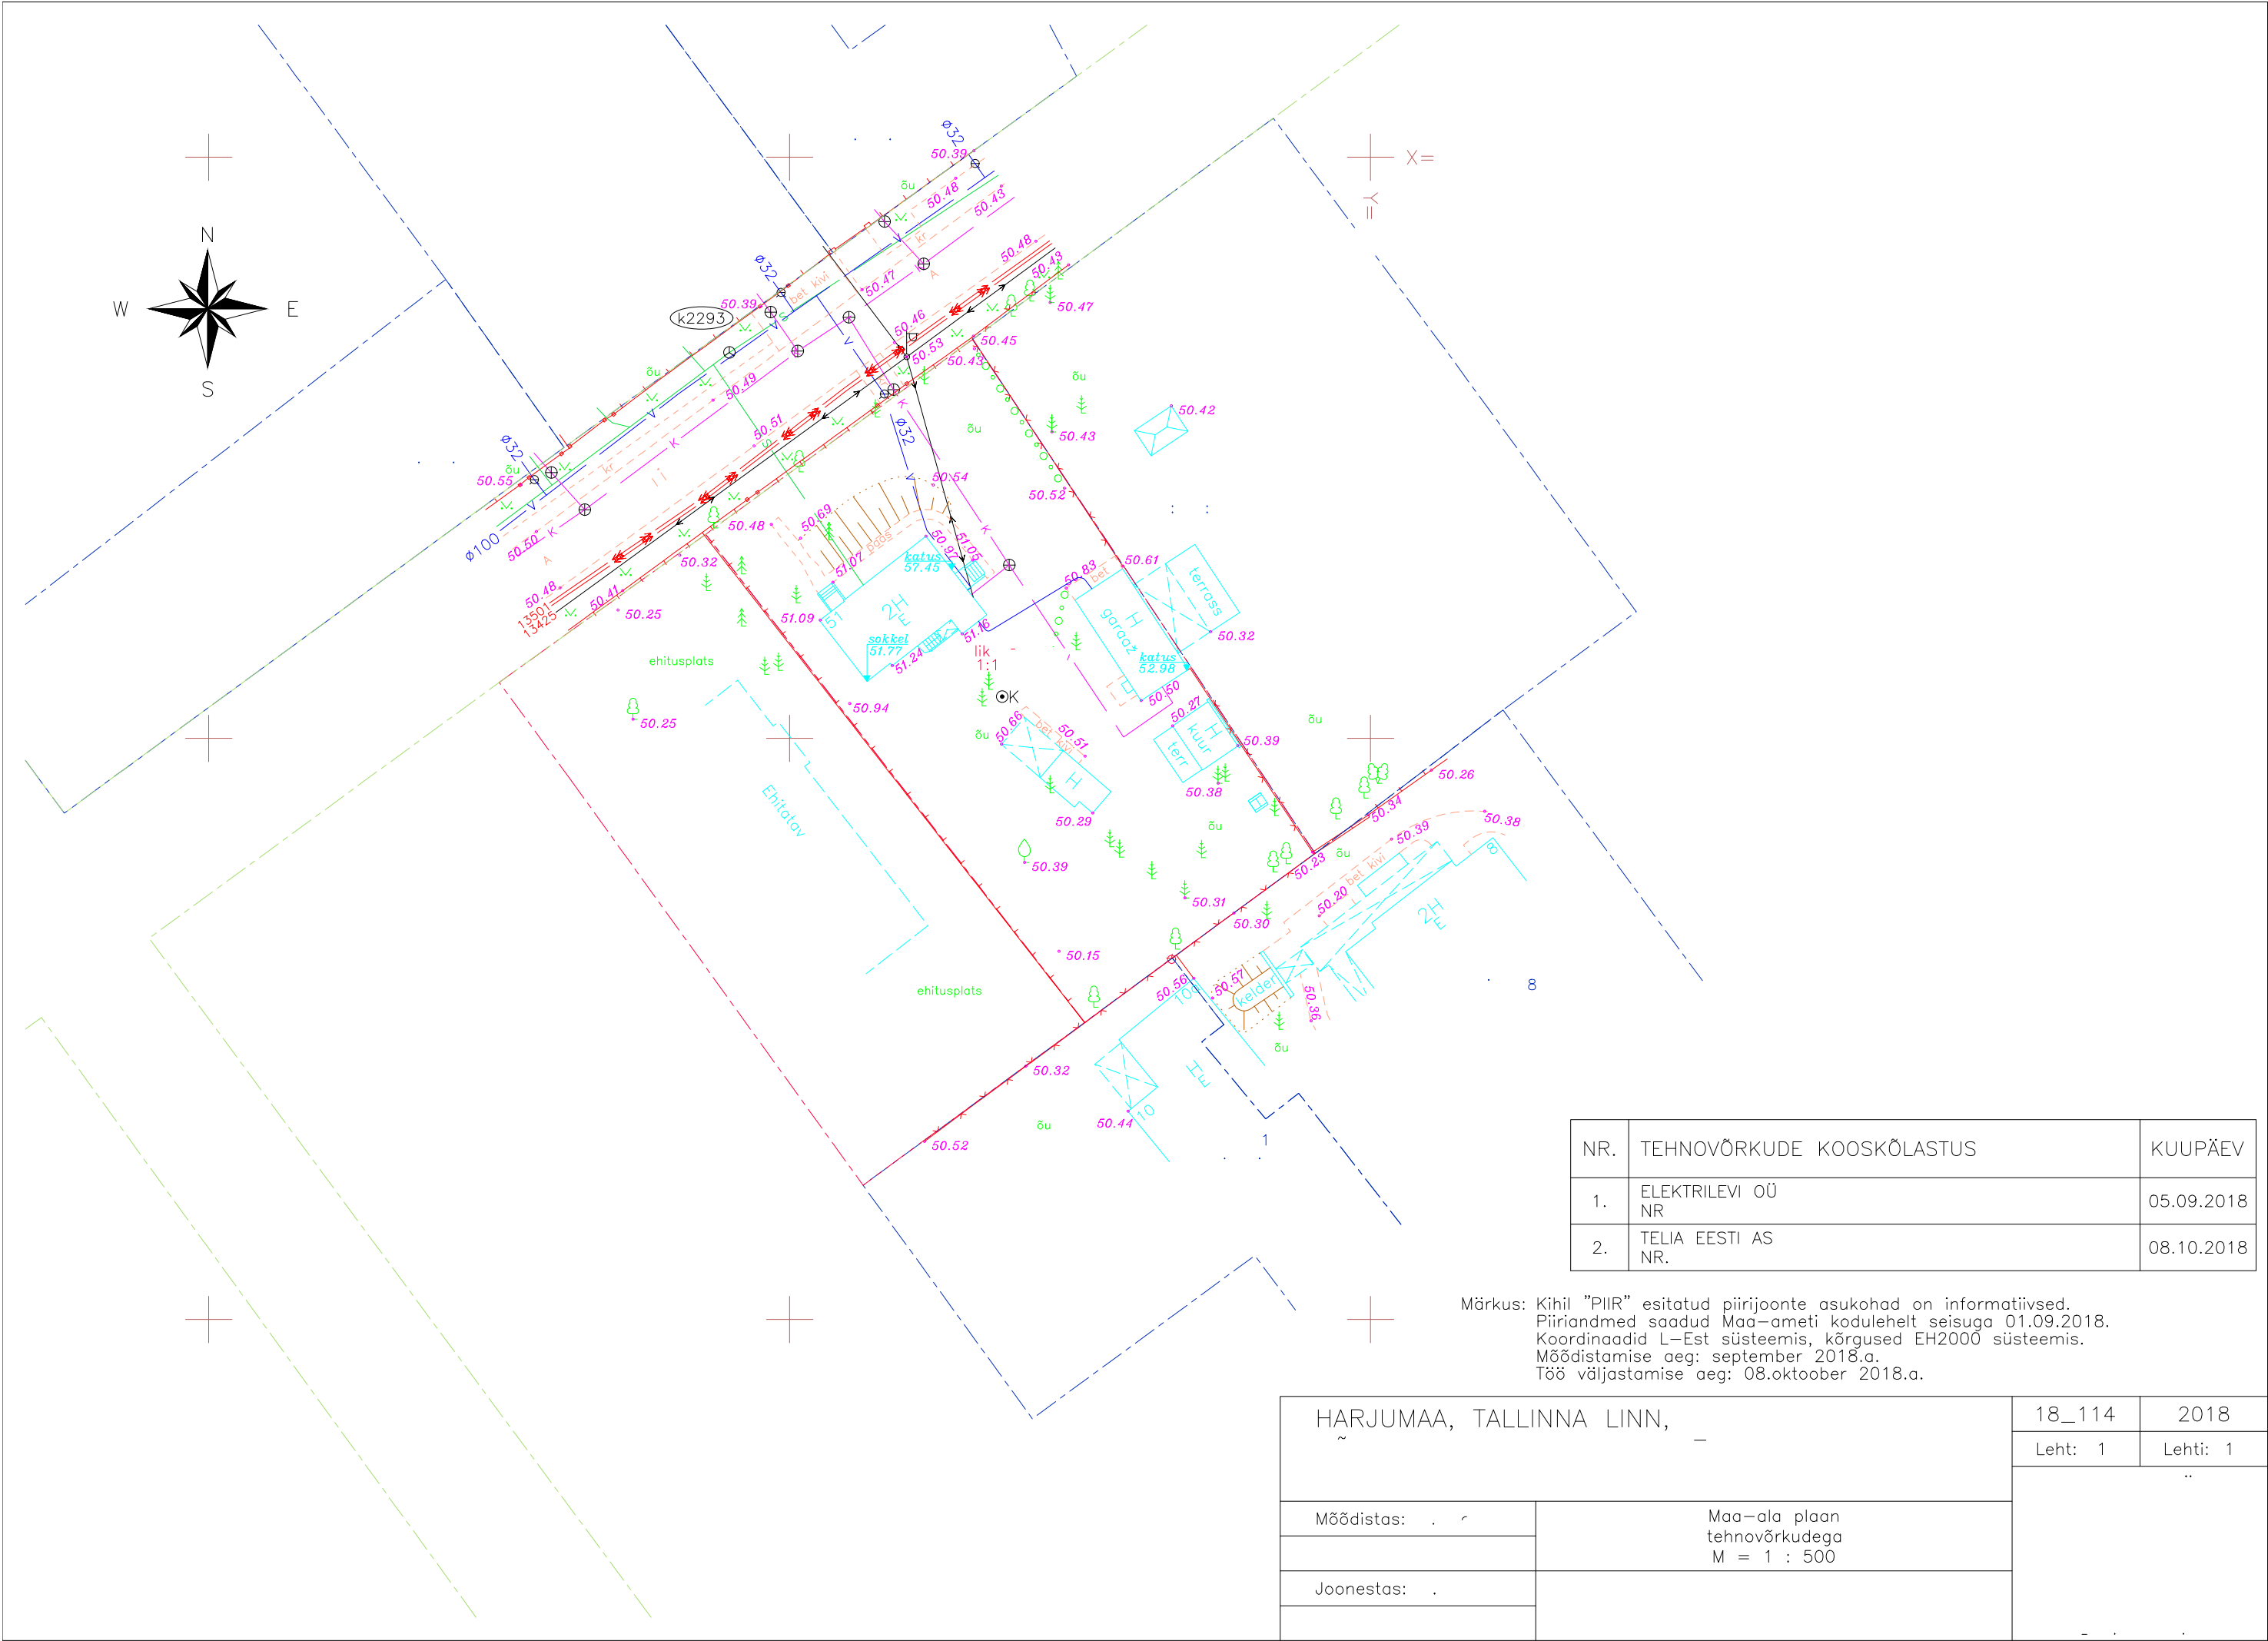

NR.	TEHNOVÕRKUDE KOOSKÕLASTUS	KUUPÄEV
1.	ELEKTRILEVI OÜ NR.	05.09.2018
2.	TELIA EESTI AS NR.	08.10.2018

Märkus: Kihil "PIIR" esitatud piirijoonte asukohad on informatiivsed.
Piirandmed saadud Maa-ameti kodulehelt seisuga 01.09.2018.
Koordinaadid L-Est süsteemis, kõrgused EH2000 süsteemis.
Mõõdistamise aeg: september 2018.a.
Töö väljastamise aeg: 08.oktoober 2018.a.

HARJUMAA, TALLINNA LINN, ~		18_114	2018
		Leht: 1	Lehti: 1
Mõõdistas: . . .	Maa-ala plaan tehnovõrkudega M = 1 : 500	..	
Joonestas: . . .			