


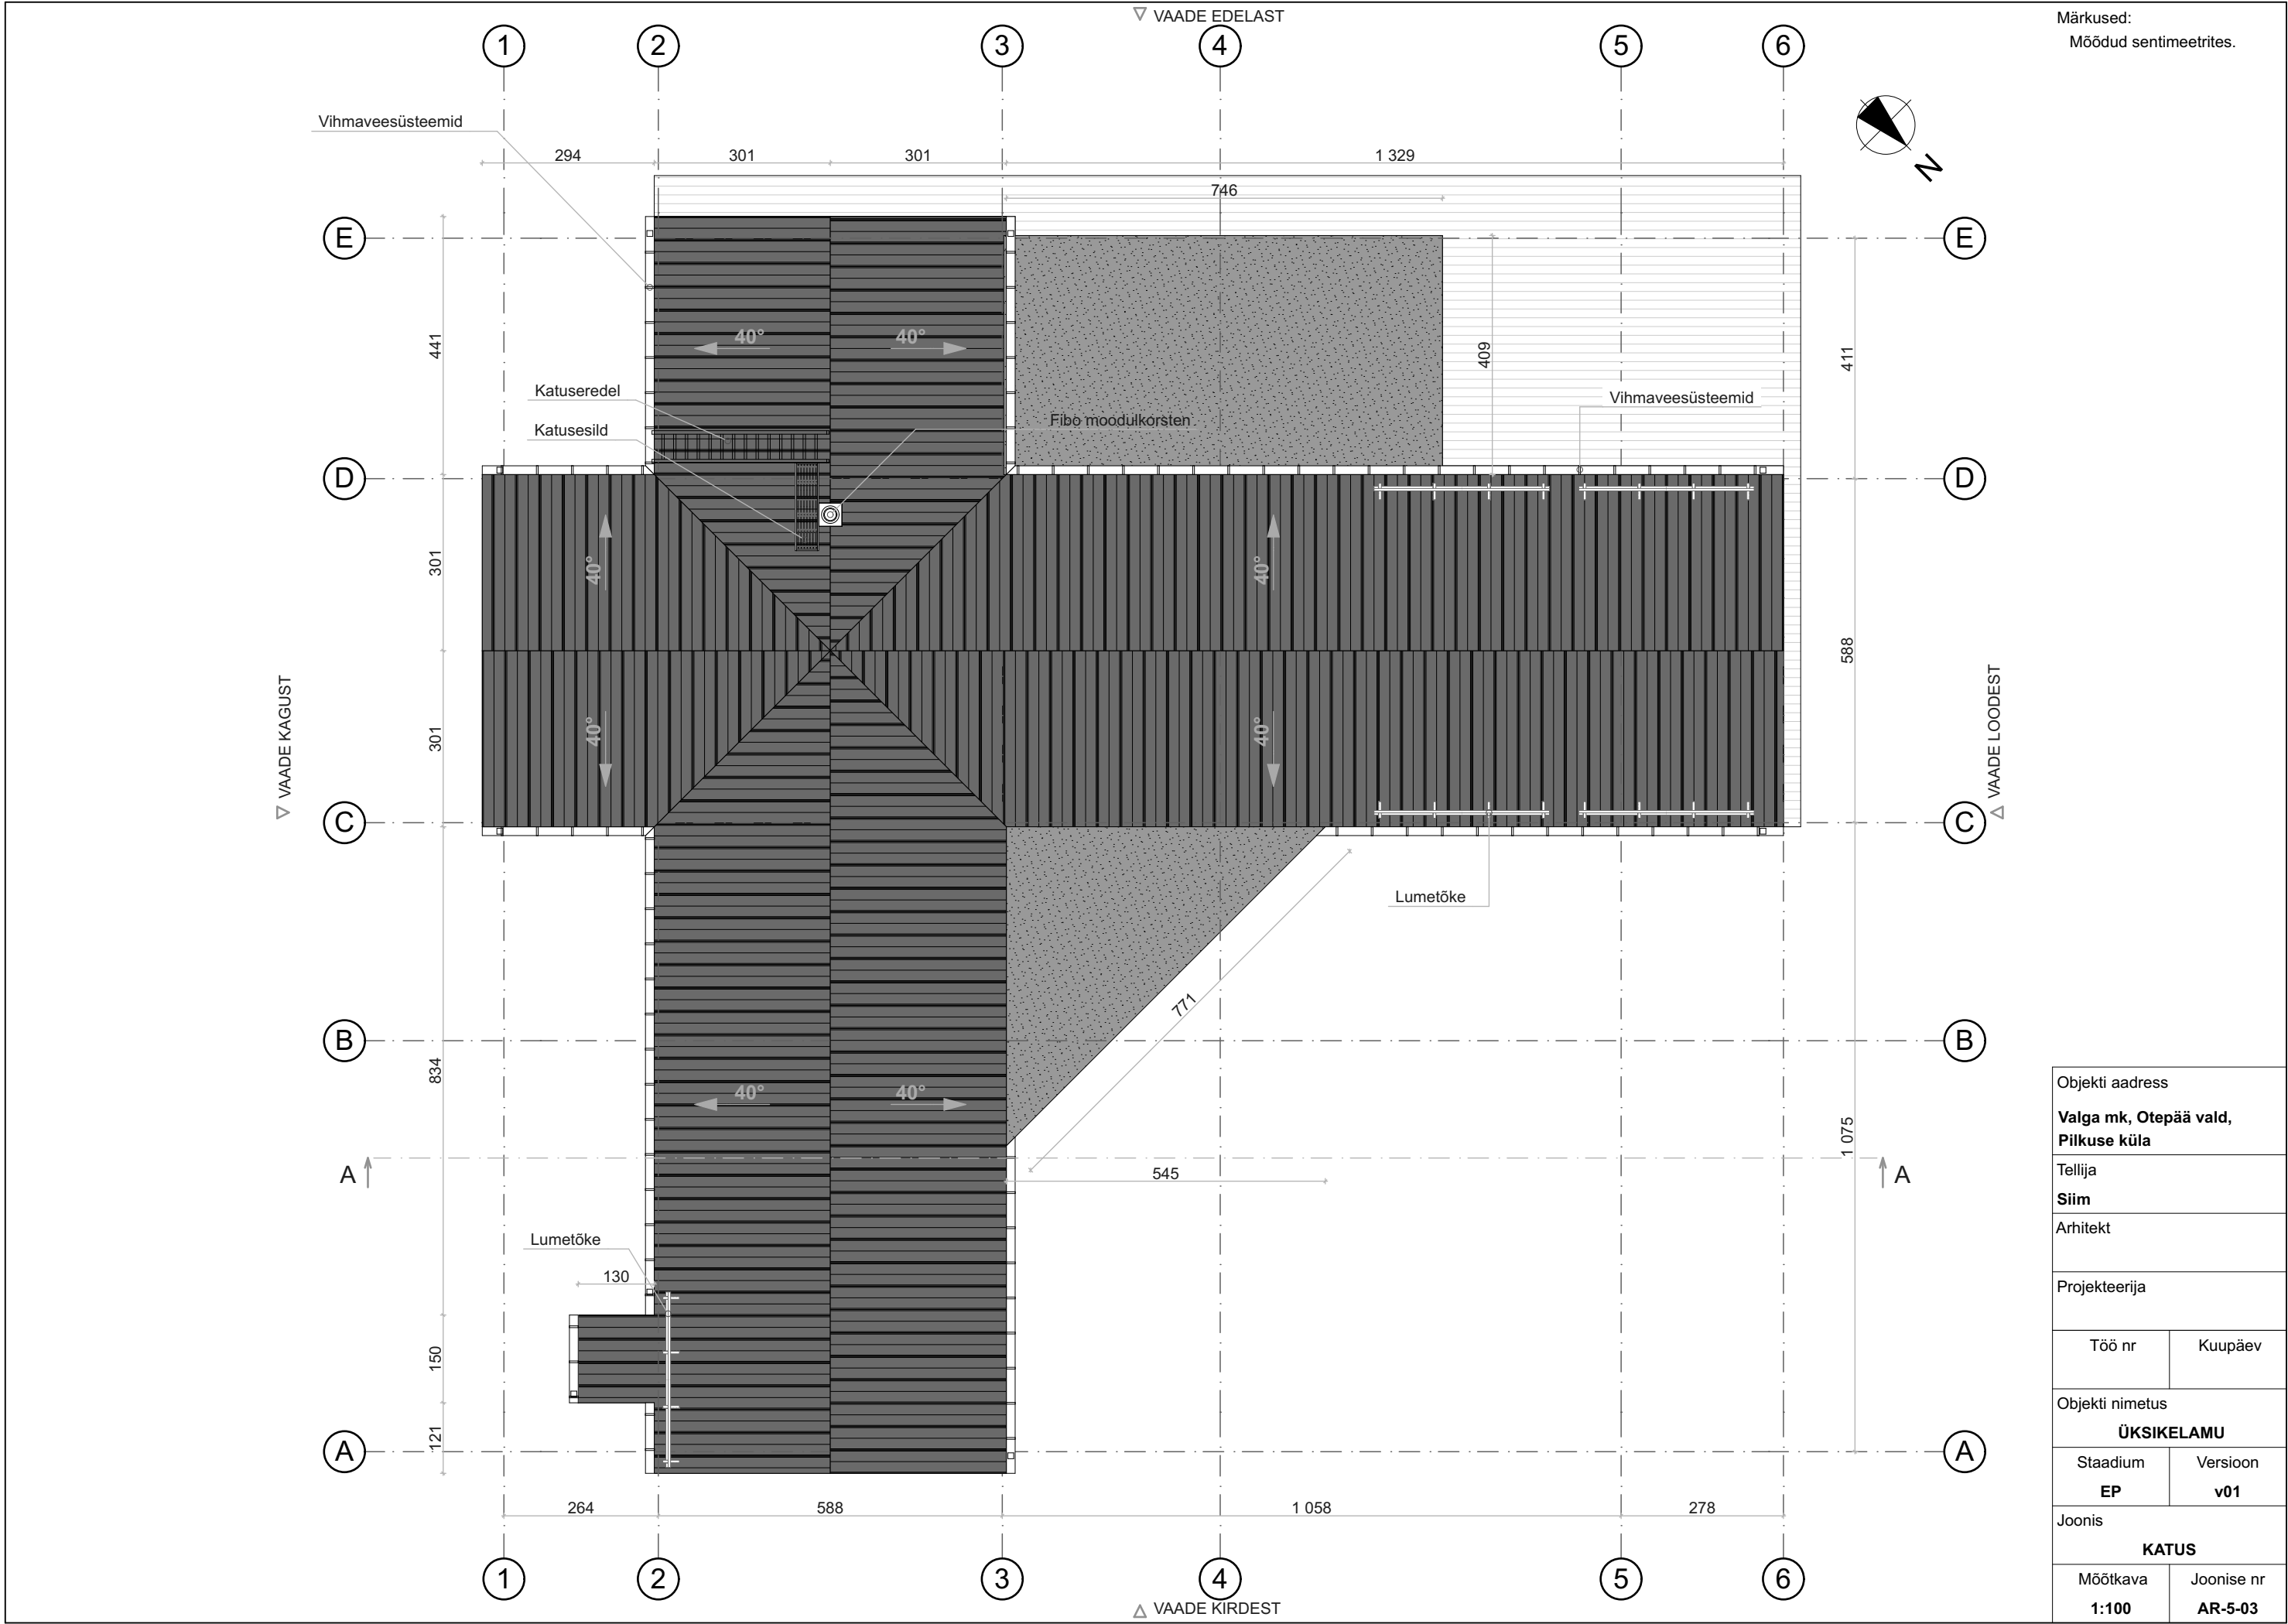

Märkused:
Mõõdud sentimeetrites.

Objekti aadress	
Valga mk, Otepää vald, Põlkuse küla	
Tellija	
Siim	
Arhitekt	
Projekteerija	
Töö nr	Kuupäev
Objekti nimetus	
ÜKSIKELAMU	
Stadium	Versioon
EP	v01
Joonis	
KATUS	
Mõõtkava	Joonise nr
1:100	AR-5-03