


HOONE 3D VAADE TELJEST A-5
1:75

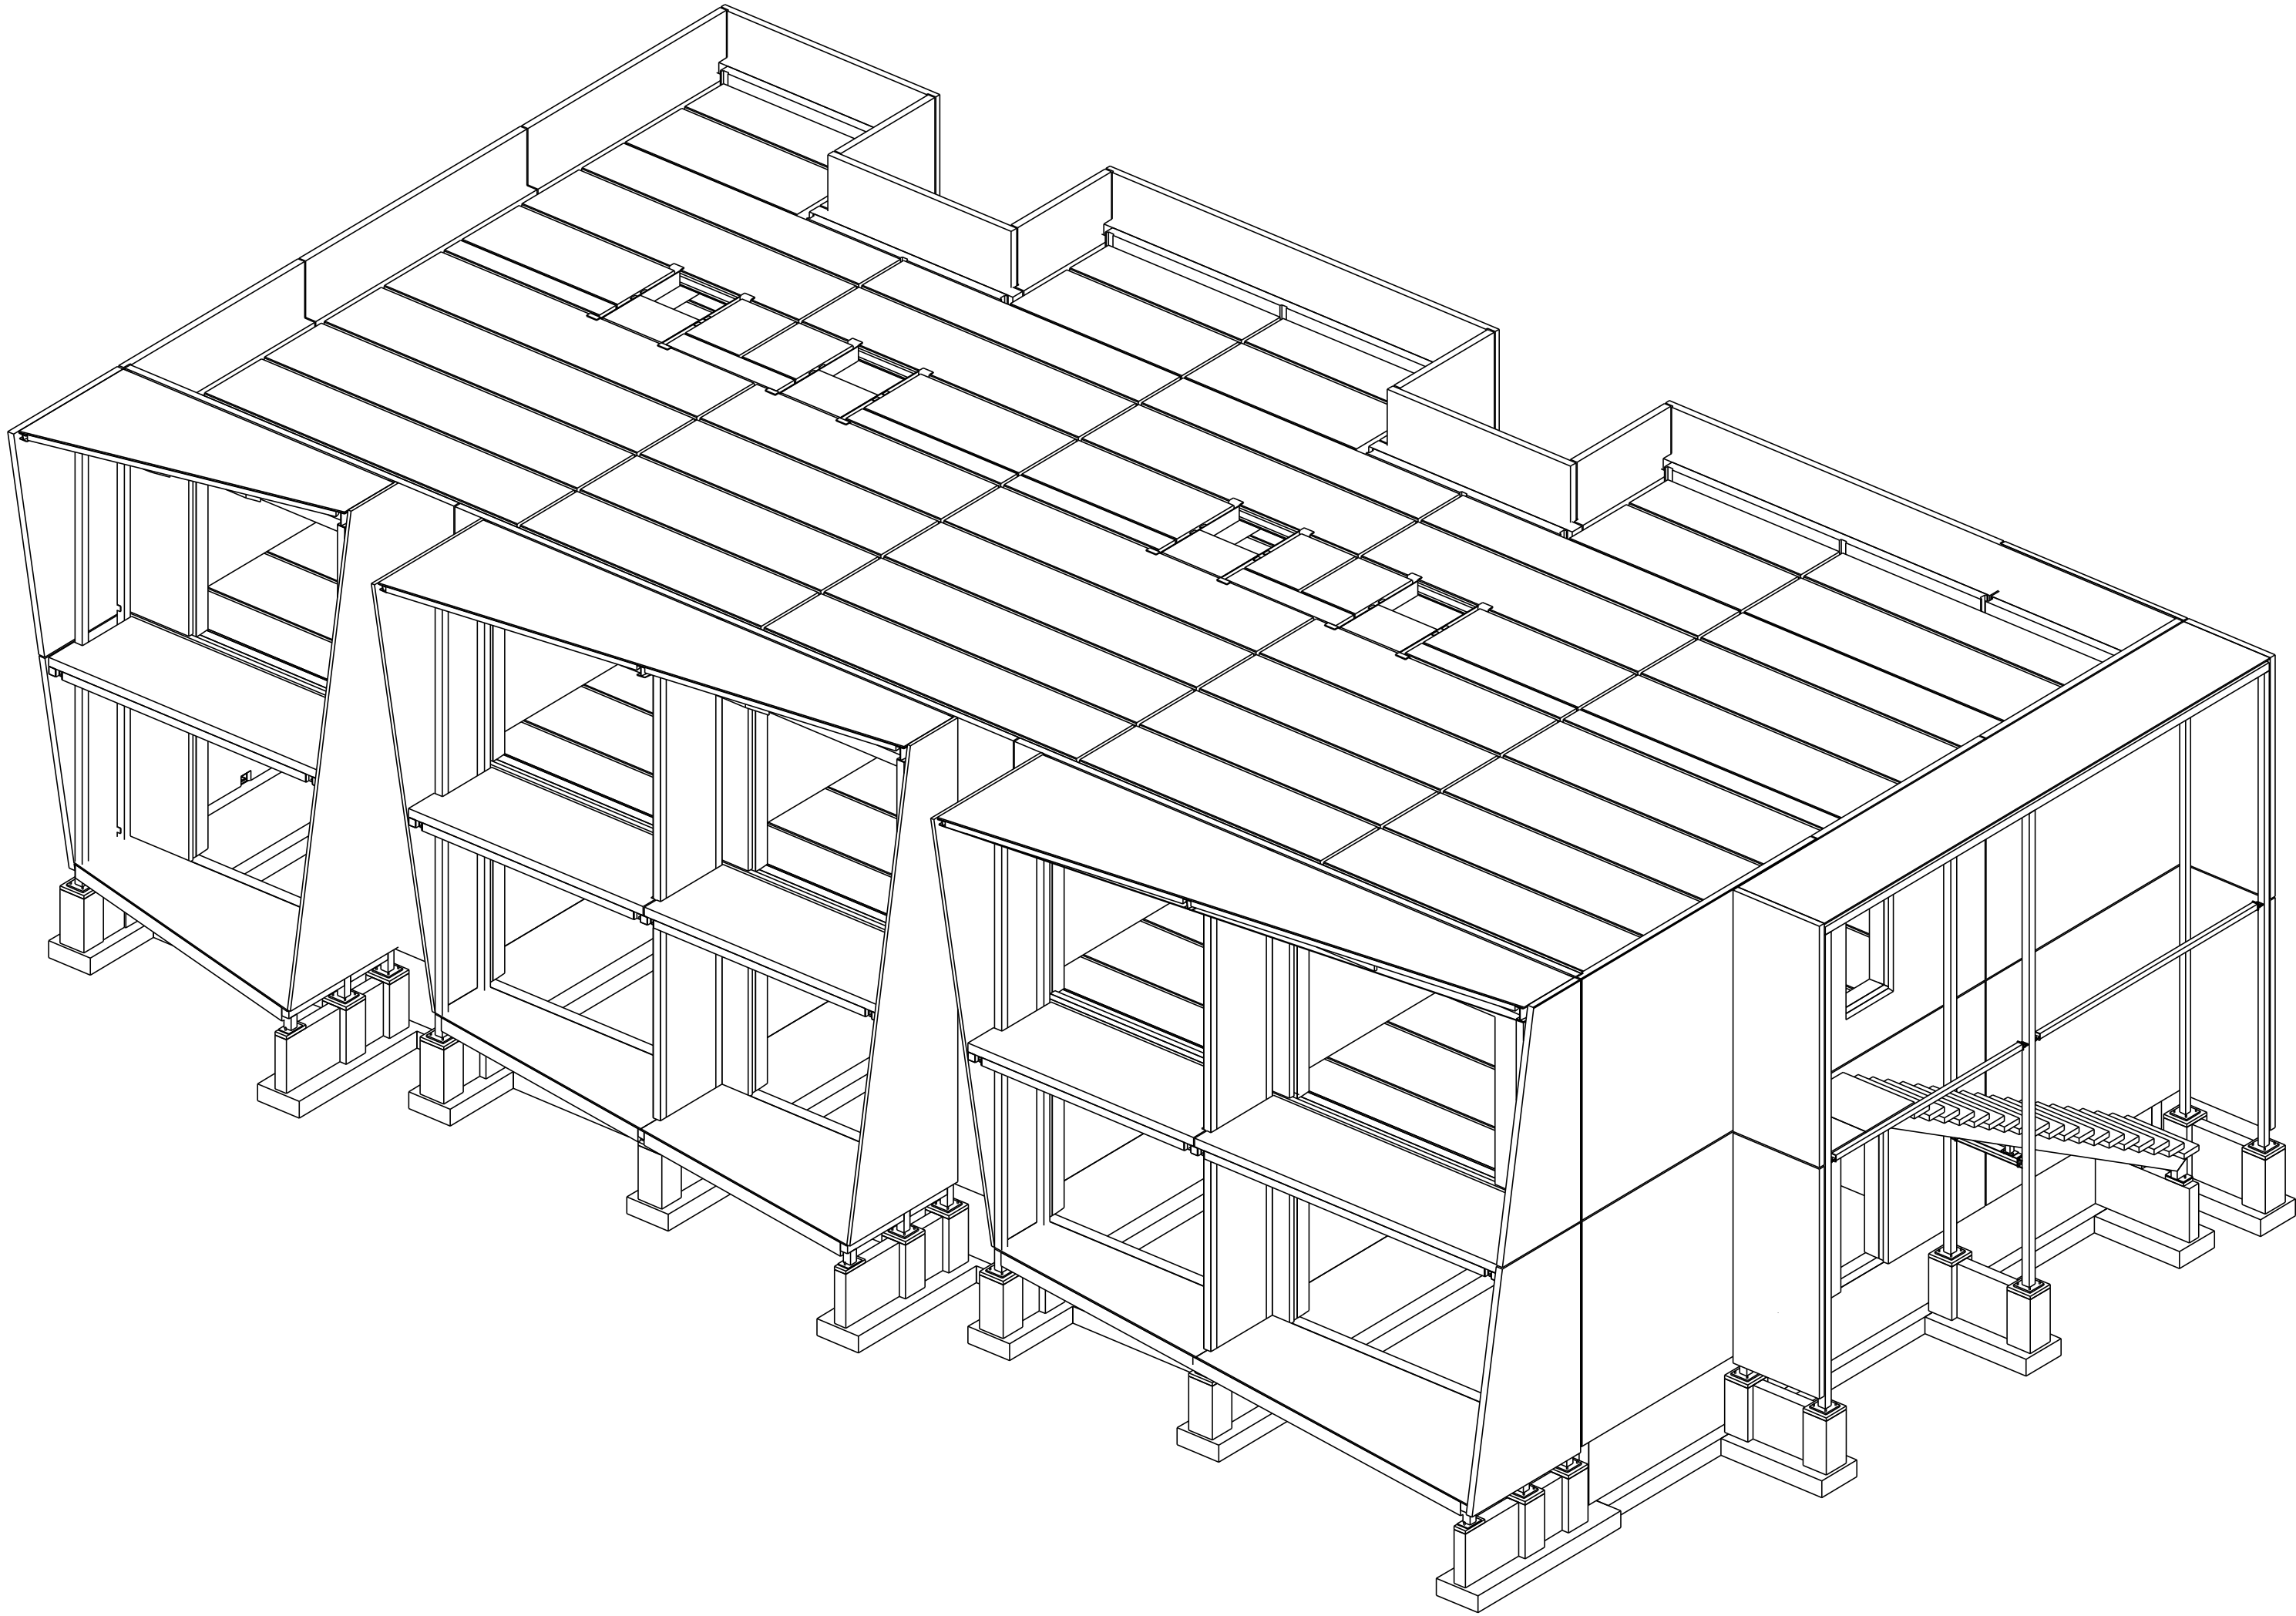

TÄHIS		MUUDATUSE KIRJELDUS		KUUPÄEV
Projekteeris Joonestas Vastutav Kontrollis		Projekti nimetus KORTERELAMU TARTU TARTU		Joonise nr:
		Joonise nimetus HOONE 3D VAADE TELJEST A-5		Mõõt 1:75
		Tellija		Staadium PP
		CAD fail	muudetud	Töö nr.
		ARH alus Arhailus	kuupäev	
		koostatud	trükitud	