
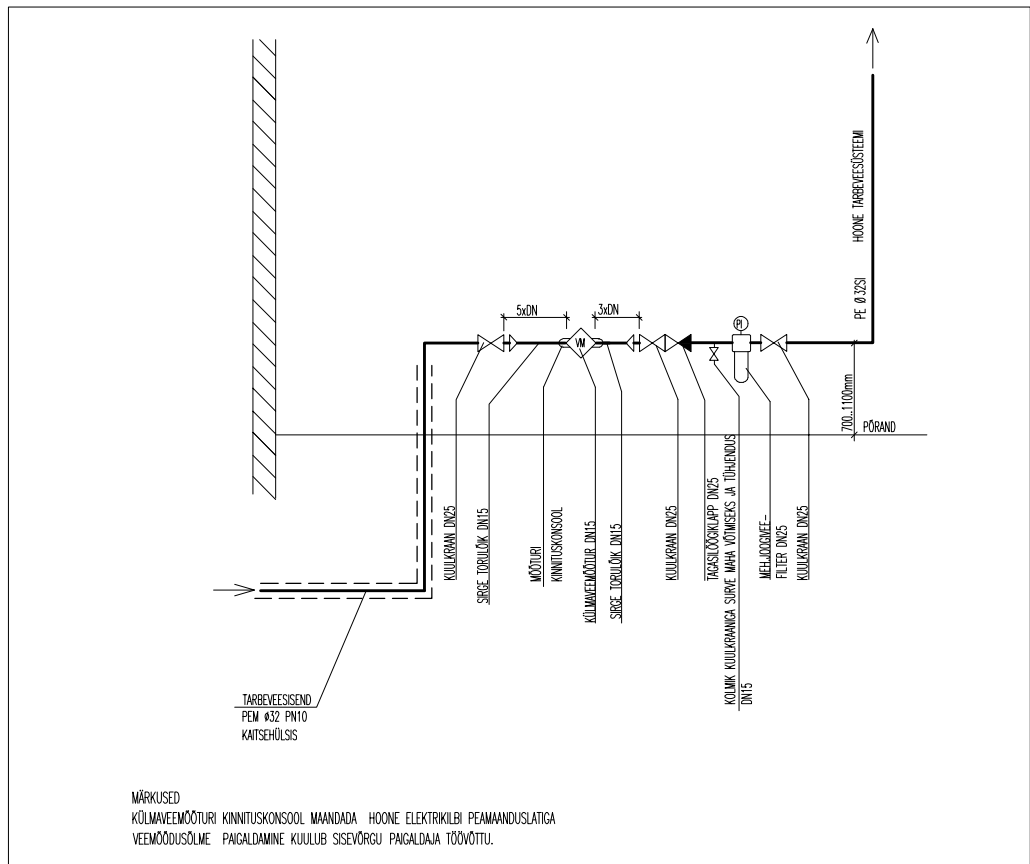


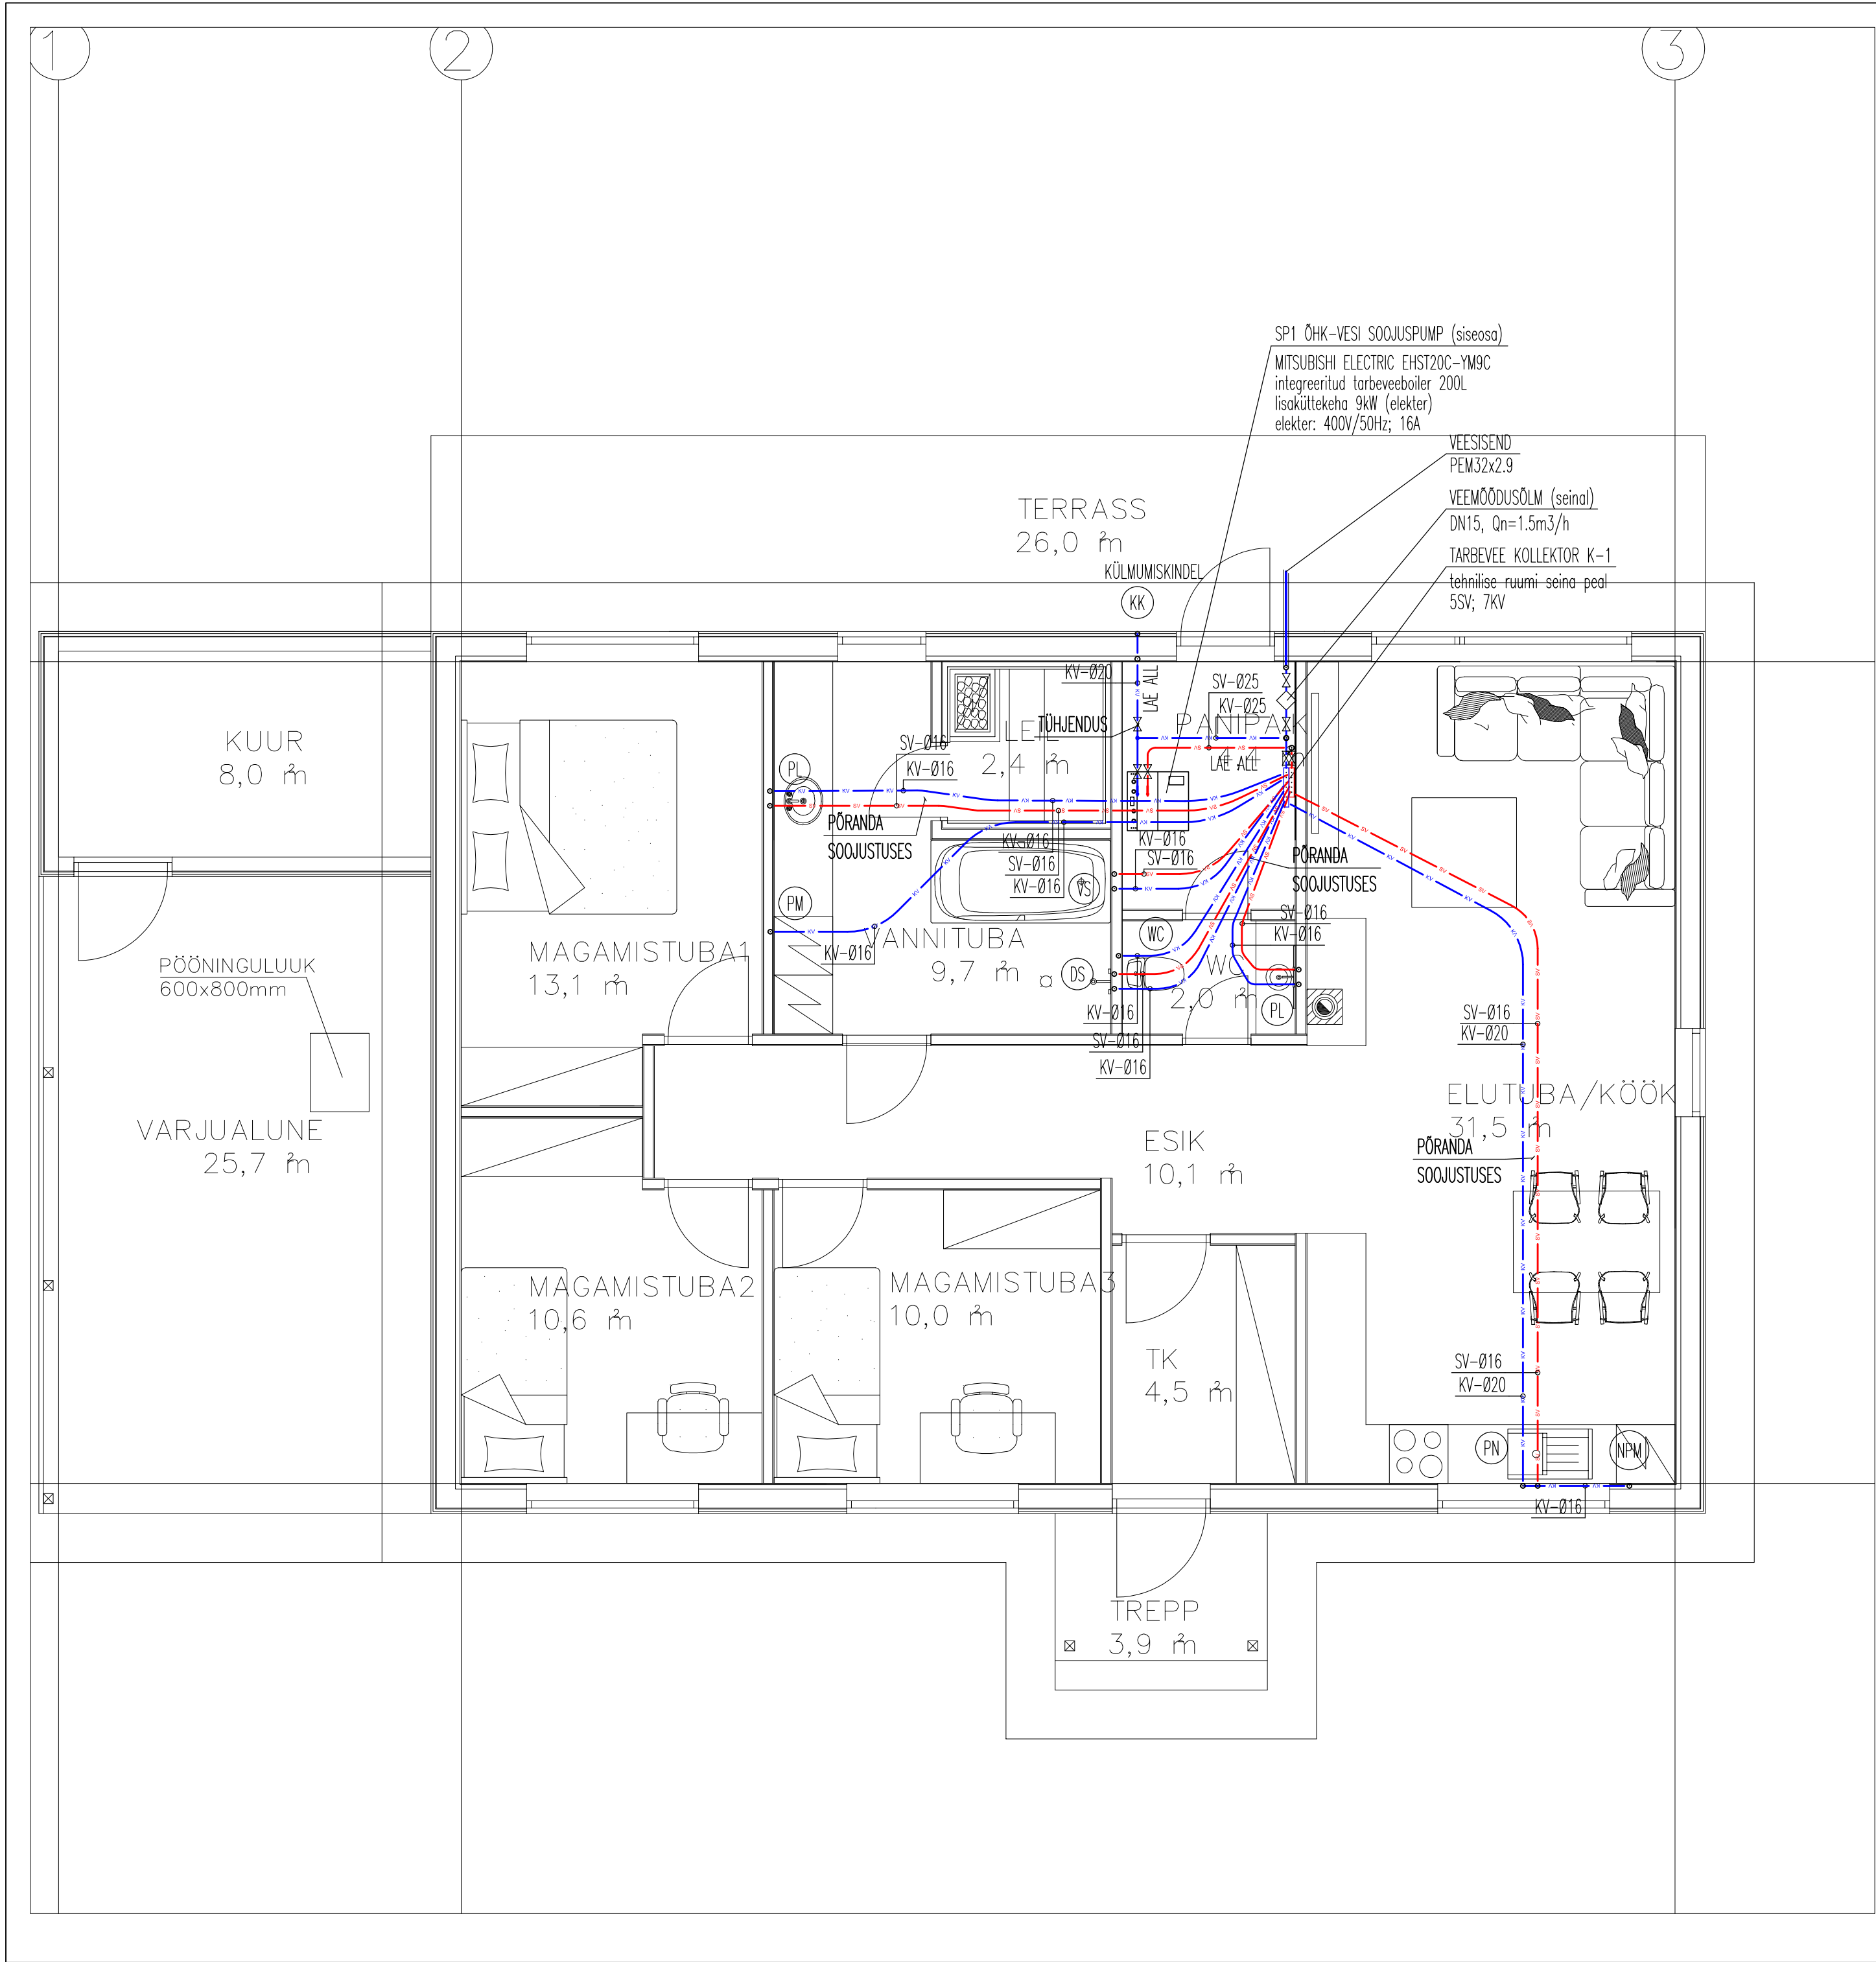

- MÄRKUSED:
- VEEVARUSTUSSÜSTEEM EHTADA AL-PEX TORUDEST.
 - KOLLEKTORID PAIGALDADA SPETSIAALSESSE METALLIST KOLLEKTORIKAPPI.
 - KÕIKIDELE KOLLEKTORIST VÄLJUVALETE HARULIINIDELE PAIGALDADA KUULKRAAN.
 - PÕRANDA KONSTRUKTSIOONI SISSE LITMIKKE MITTE TEHA.
 - KONSTRUKTSIOONIDE SEES KULGEVAD KÜLMAVEE- JA SOOJAVEE TORUSTIKUD PAIGALDADA HÜLSI. RUUMIS AVATUD TORUD ISOLEERIDA 30mm KOORIKUGA.
 - ÜHENDUSED VALIDA JÄRGNEVALT: KASTMISKRAANID Ø20, KÕIK ÜLEJÄÄNUD Ø16.
 - PEALE VEESISENDIT PAIGALDADA VEEMÕÕDUSÖLM DN15.
 - TARBEVEE BOILER ASUB TEHNILISES RUUMIS.

OBJEKT:	ERAMU		
	Vahi küla, Harku vald, Harjumaa		
JOOBIS:	PÕHIKORRUSE VEEVARUSTUSE PLAAN		
JOOBIS TÄHIS:	MÕÕTKAVA:	KUUPÄEV:	
	1:50		