


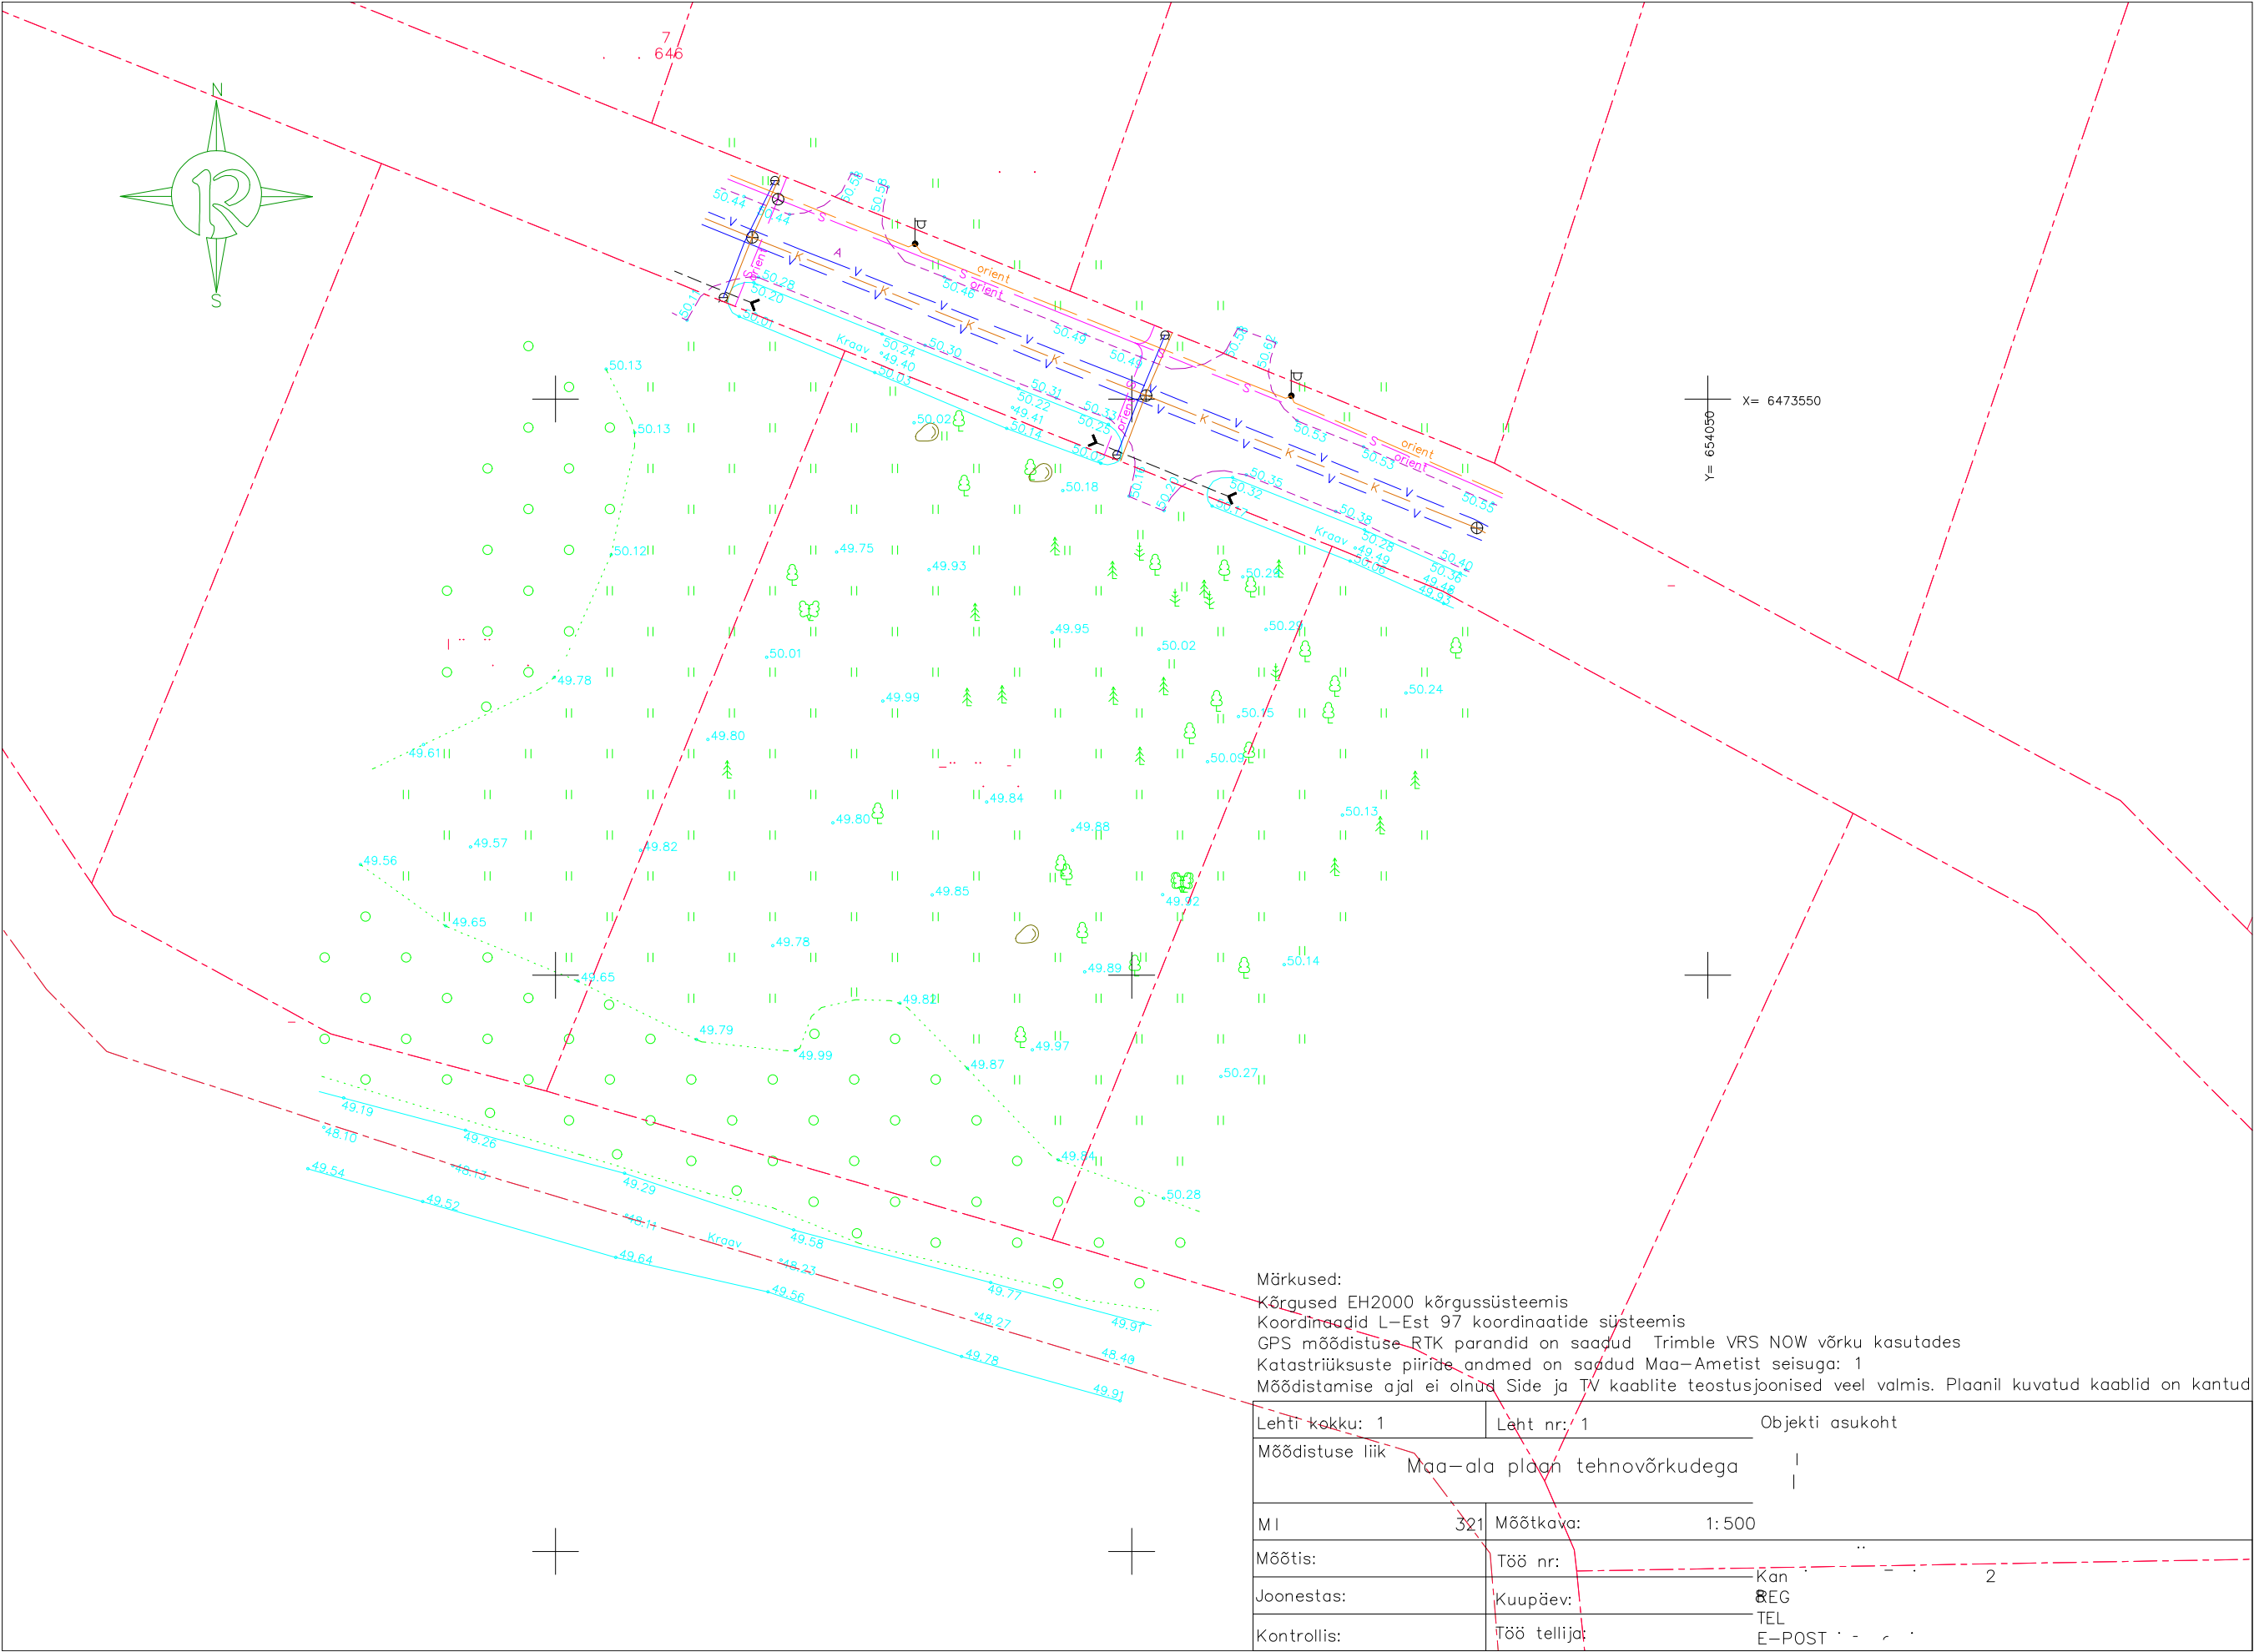

Märkused:
Kõrgused EH2000 kõrgussüsteemis
Koordinaadid L-Est 97 koordinaatide süsteemis
GPS mõõdistuse RTK parandid on saadud Trimble VRS NOW võrku kasutades
Katastriüksuste piiride andmed on saadud Maa-Ametist seisuga: 1
Mõõdistamise ajal ei olnud Side ja TV kaablite teostusjoonised veel valmis. Plaanil kuvatud kaablid on kantud

Lehti kokku: 1	Leht nr: 1	Objekti asukoht
Mõõdistuse liik	Maa-ala plaan tehnovõrkudega	
Ml	321	Mõõtkava: 1:500
Mõõtis:	Töö nr:	2
Joonestas:	Kuupäev:	Kan
Kontrollis:	Töö tellija:	REG
		TEL
		E-POST