


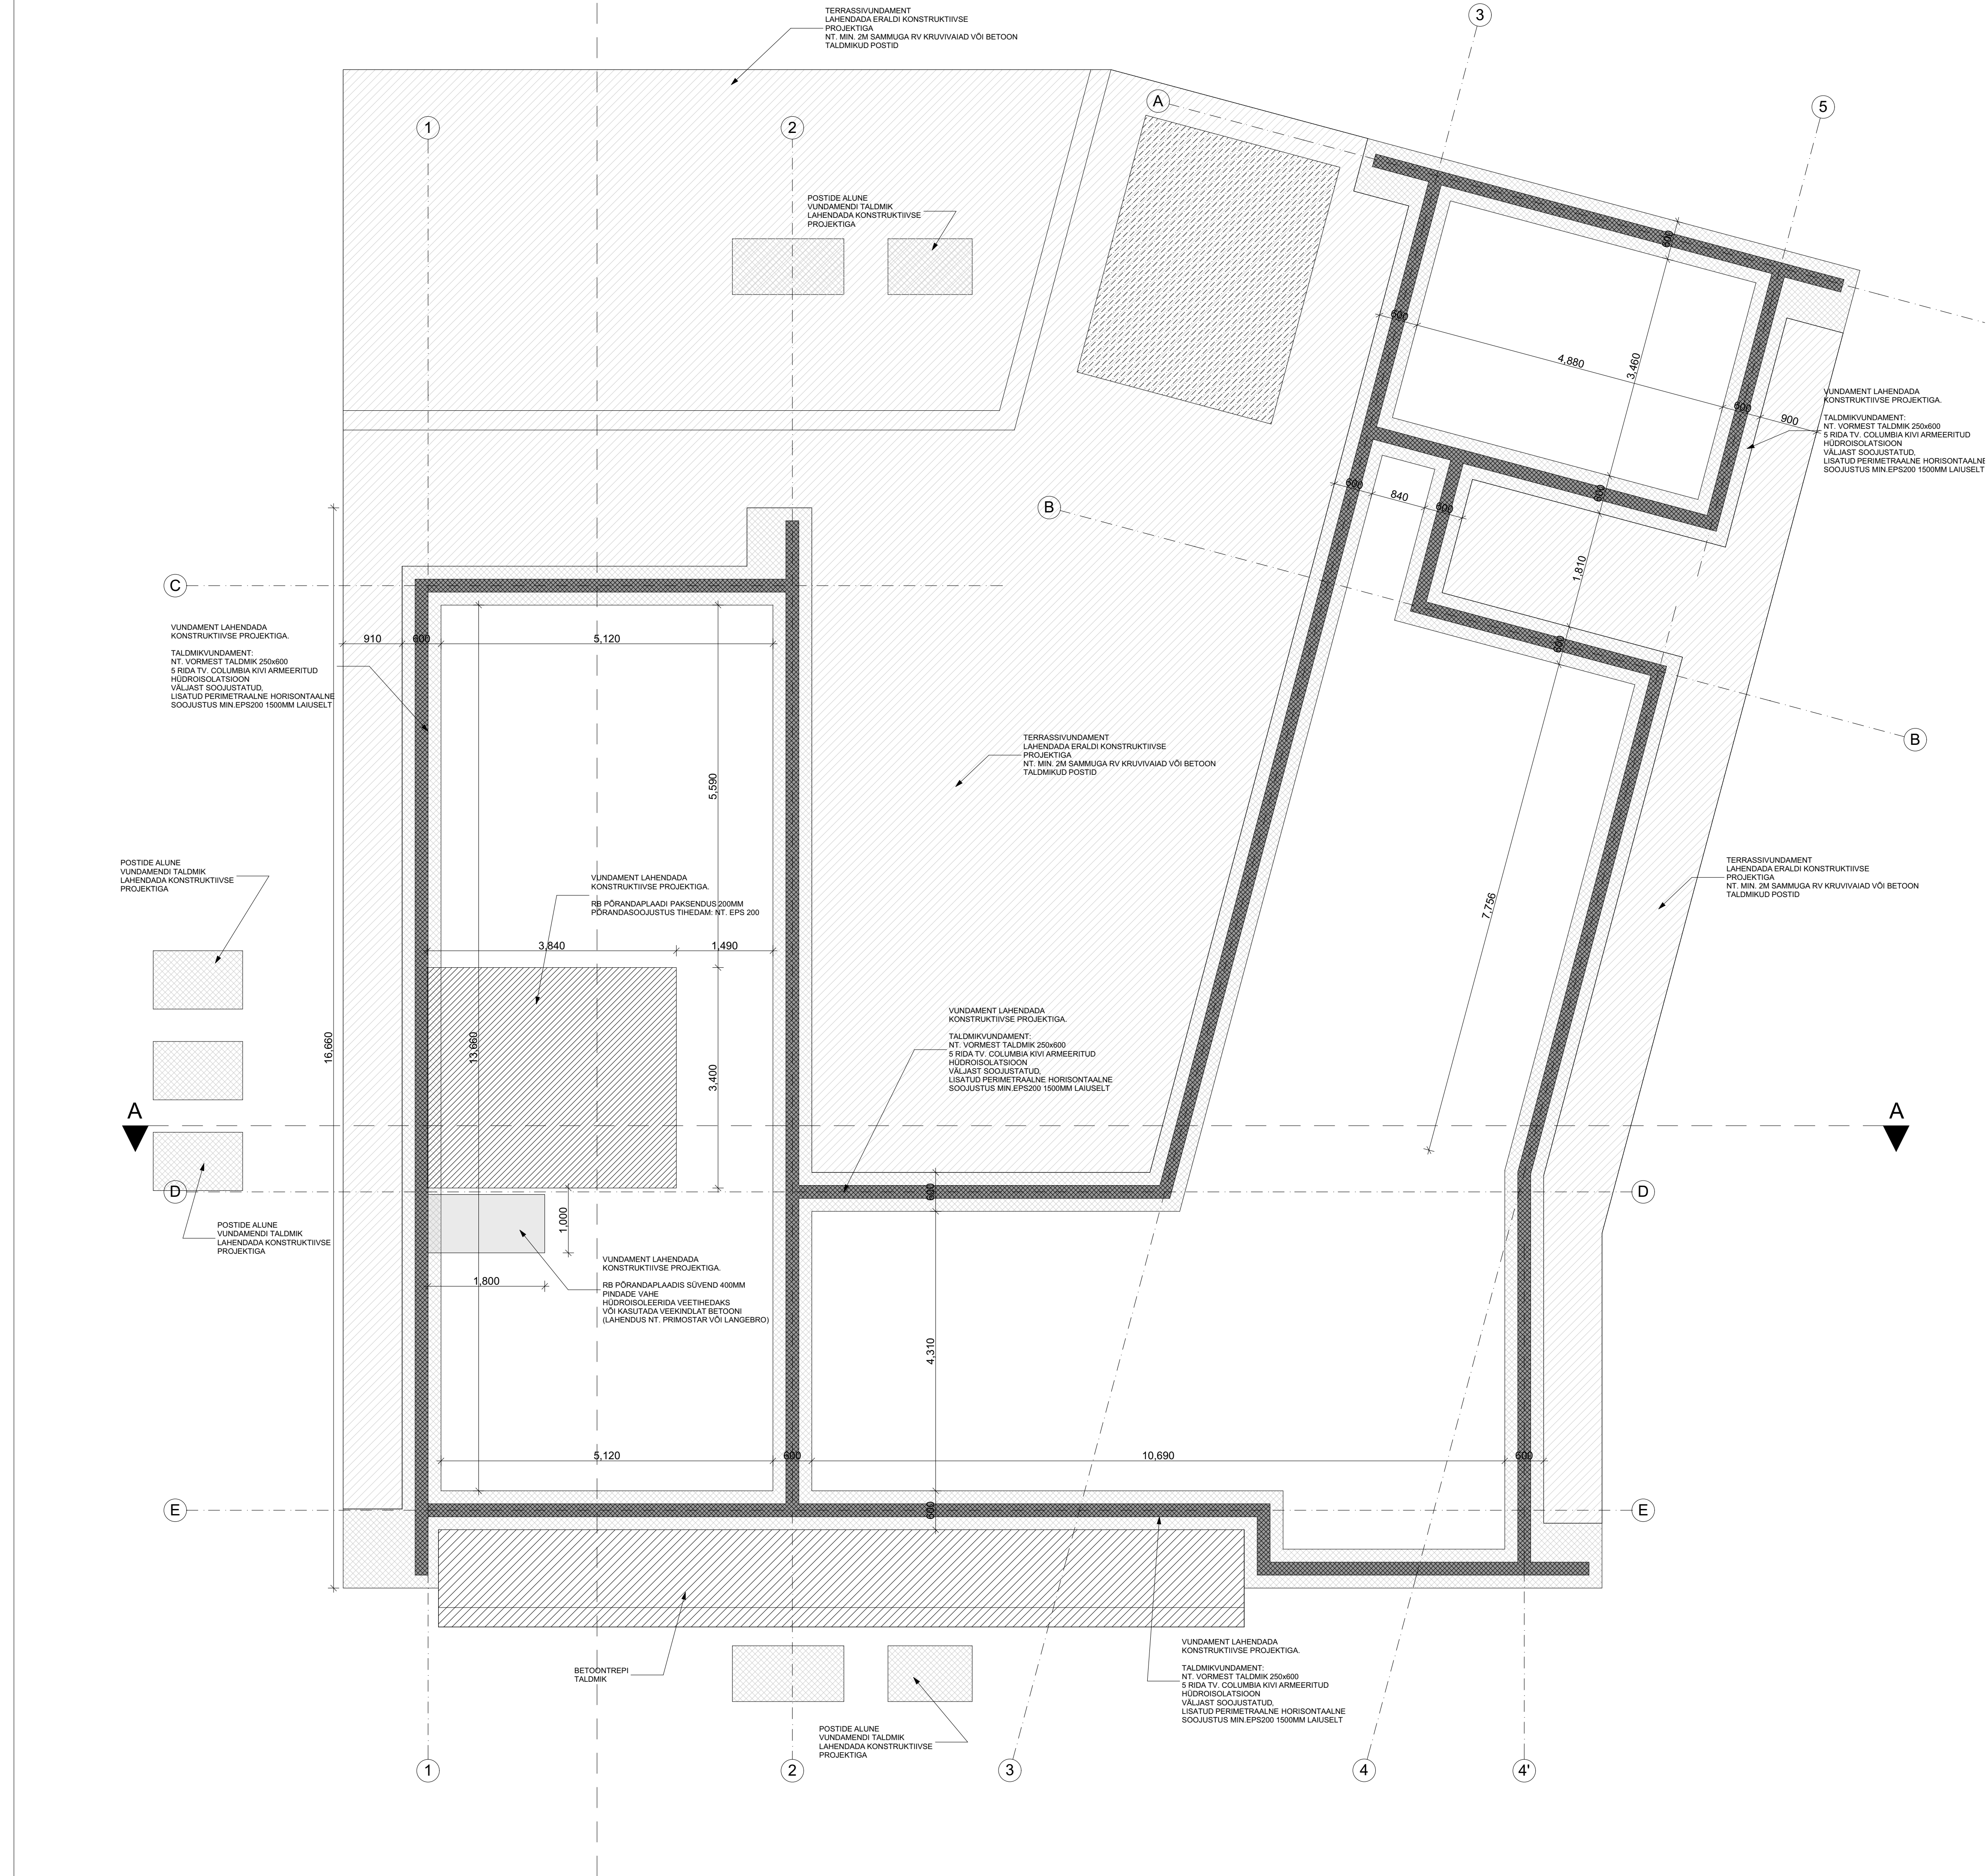

RUUMIDE EKSPLIKATSIOON		
RUUM	PINDALA	
Dušč	6.36	
Eesruum	10.37	
Elutuba	12.25	
Elutuba	37.20	
Garderoob	3.99	
koridor	14.49	
koridor	15.76	
Leil	5.20	
Magamistuba	12.99	
Magamistuba	14.70	
Magamistuba	14.95	
Magamistuba	15.54	
Majap.	6.70	
Riietus/Dušš	3.90	
Tambur	7.15	
Tehno.	6.02	
Vannituba/Dušš	5.45	
wc	2.01	
	195.0	m²

TELLUJA:	OBJEKT: ERAMU	AADRESS:
PROJEKTI OSA: EELPROJEKT		AR
JOONIS: Vundamendiplaan		MÕÕTKAVA 1:50, 1:1
ARHITEKT:		JOONISE NR. AR-10
		KUUPÄEV