


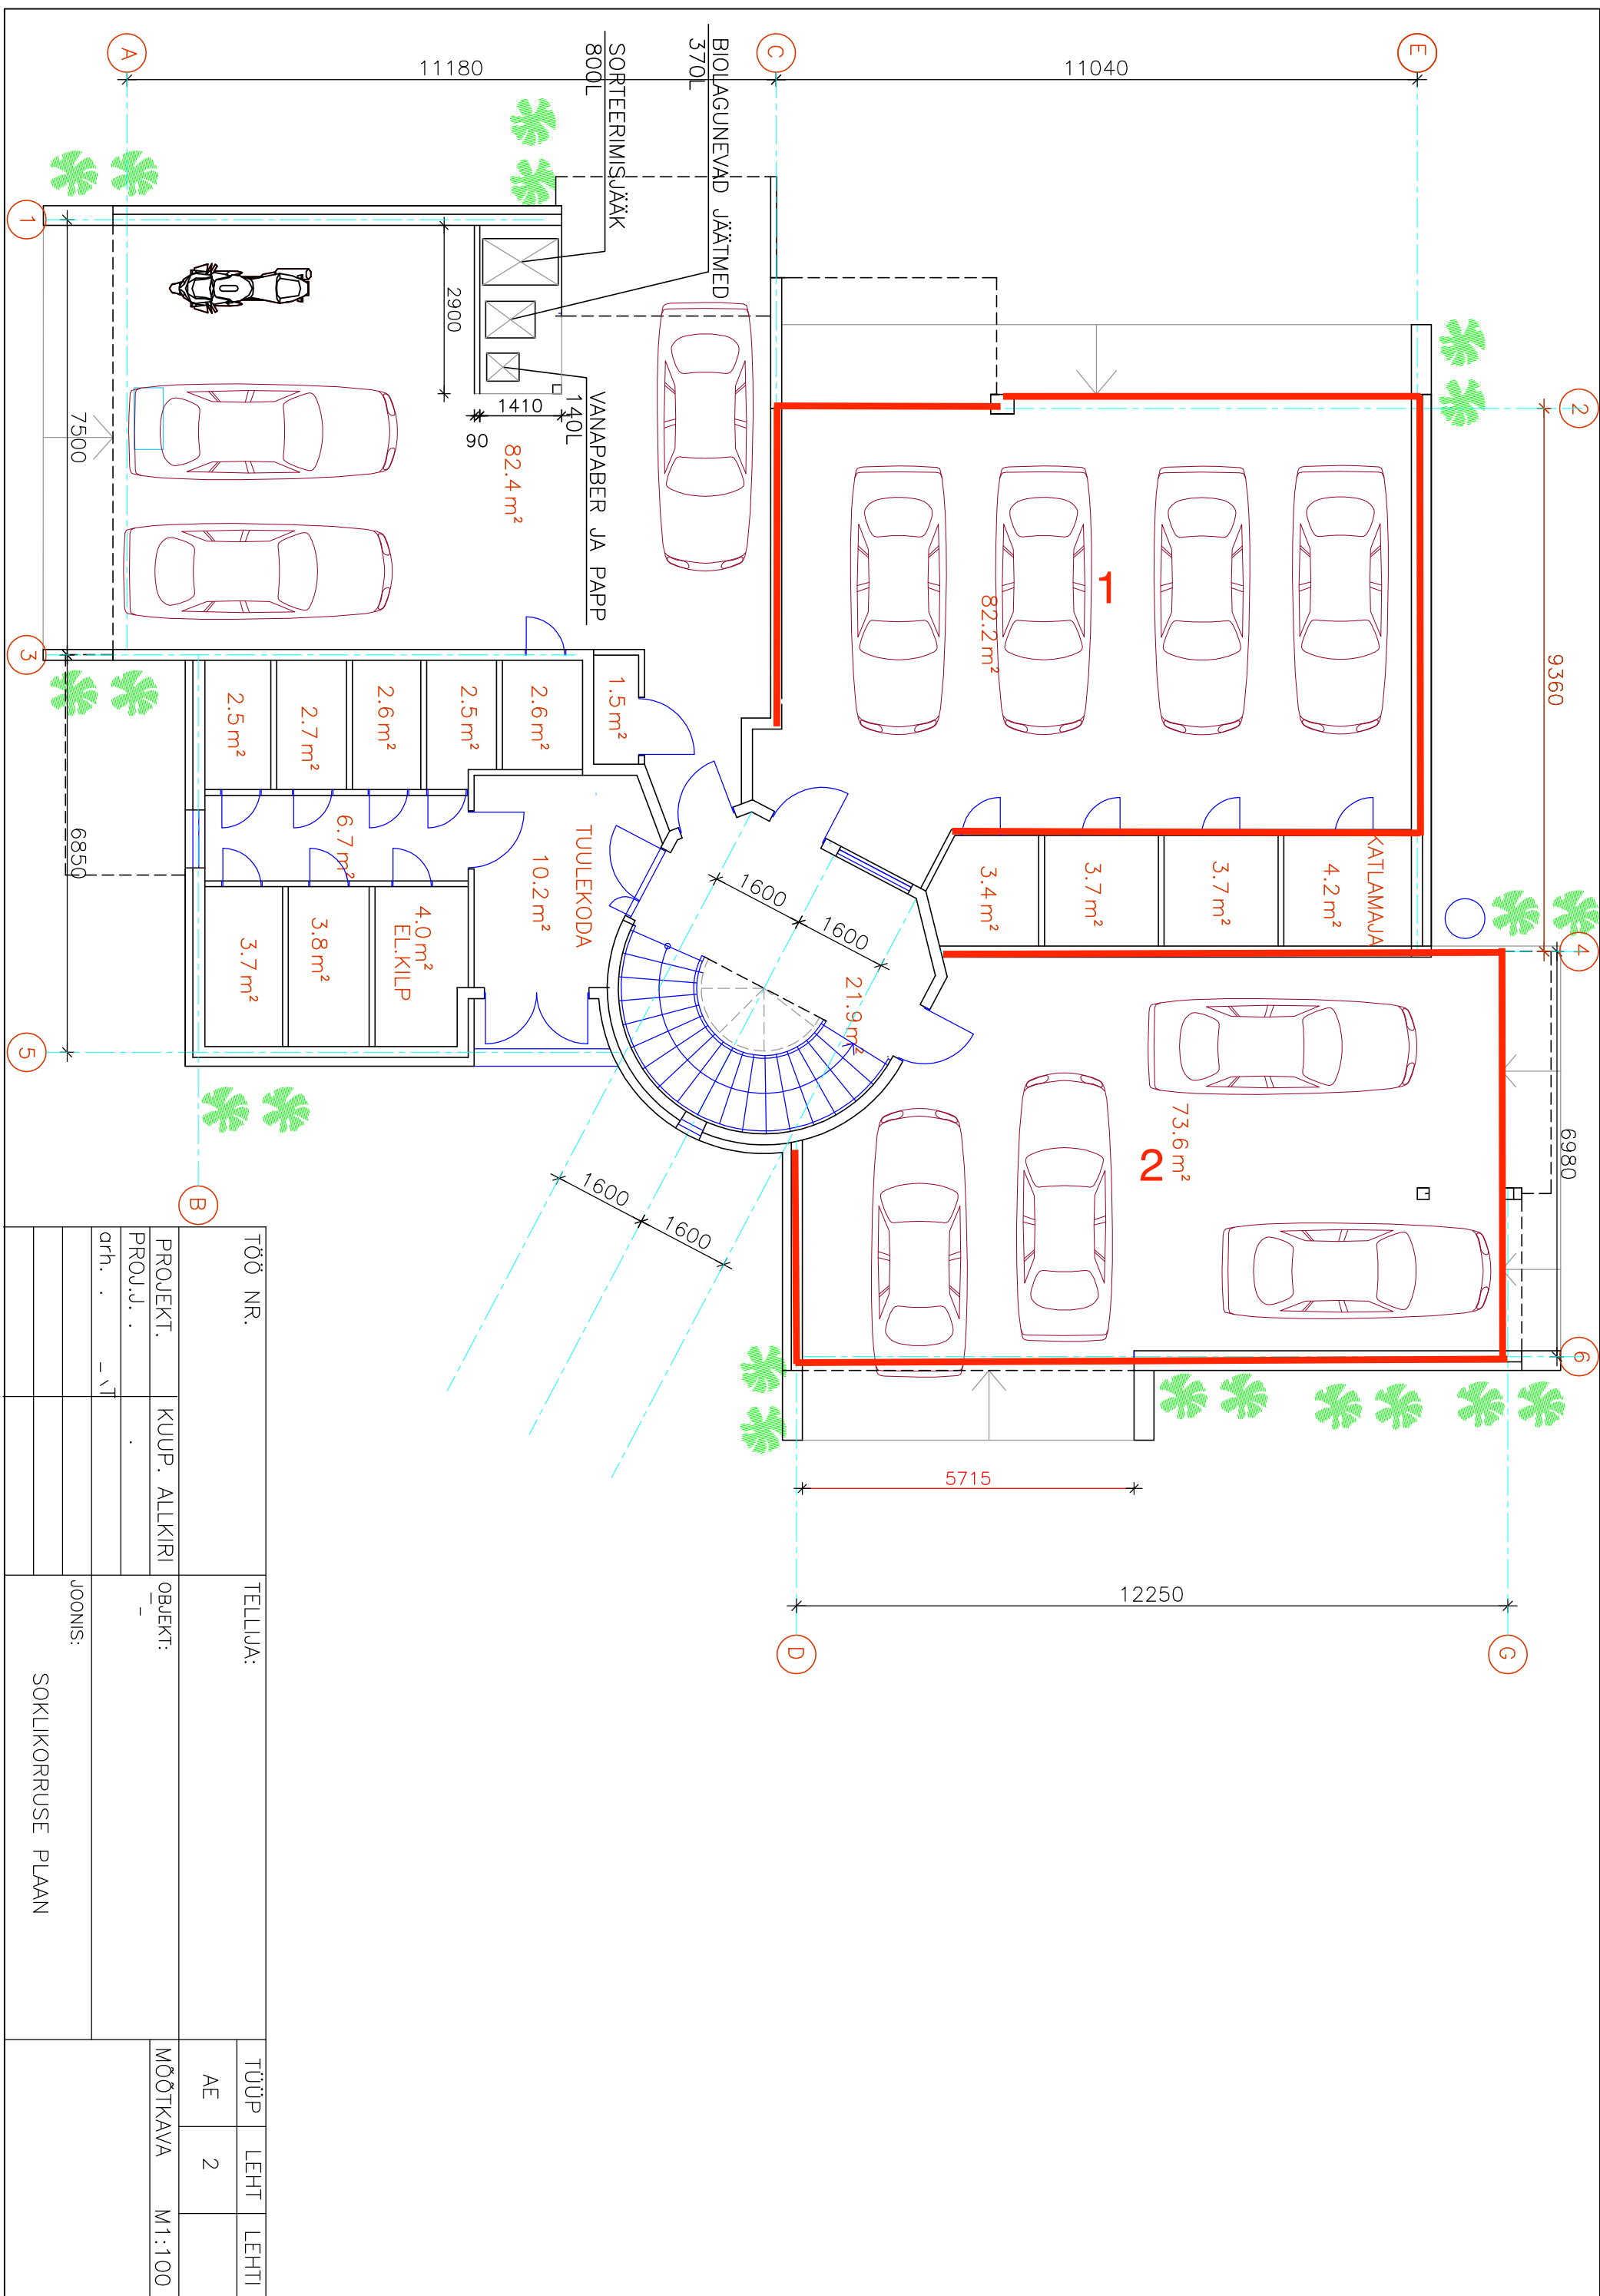

TÖÖ NR.	TELLIJA:	TÜÜP	LEHT	LEHTI
		AE	2	
PROJEKT.	KUUP. ALKIIRI	MÕÖTKAVA M1:100		
PROJ.J. .	.			
arh. .	-VI			
	JOONIS:	SOKLIKORRUSE PLAAN		