


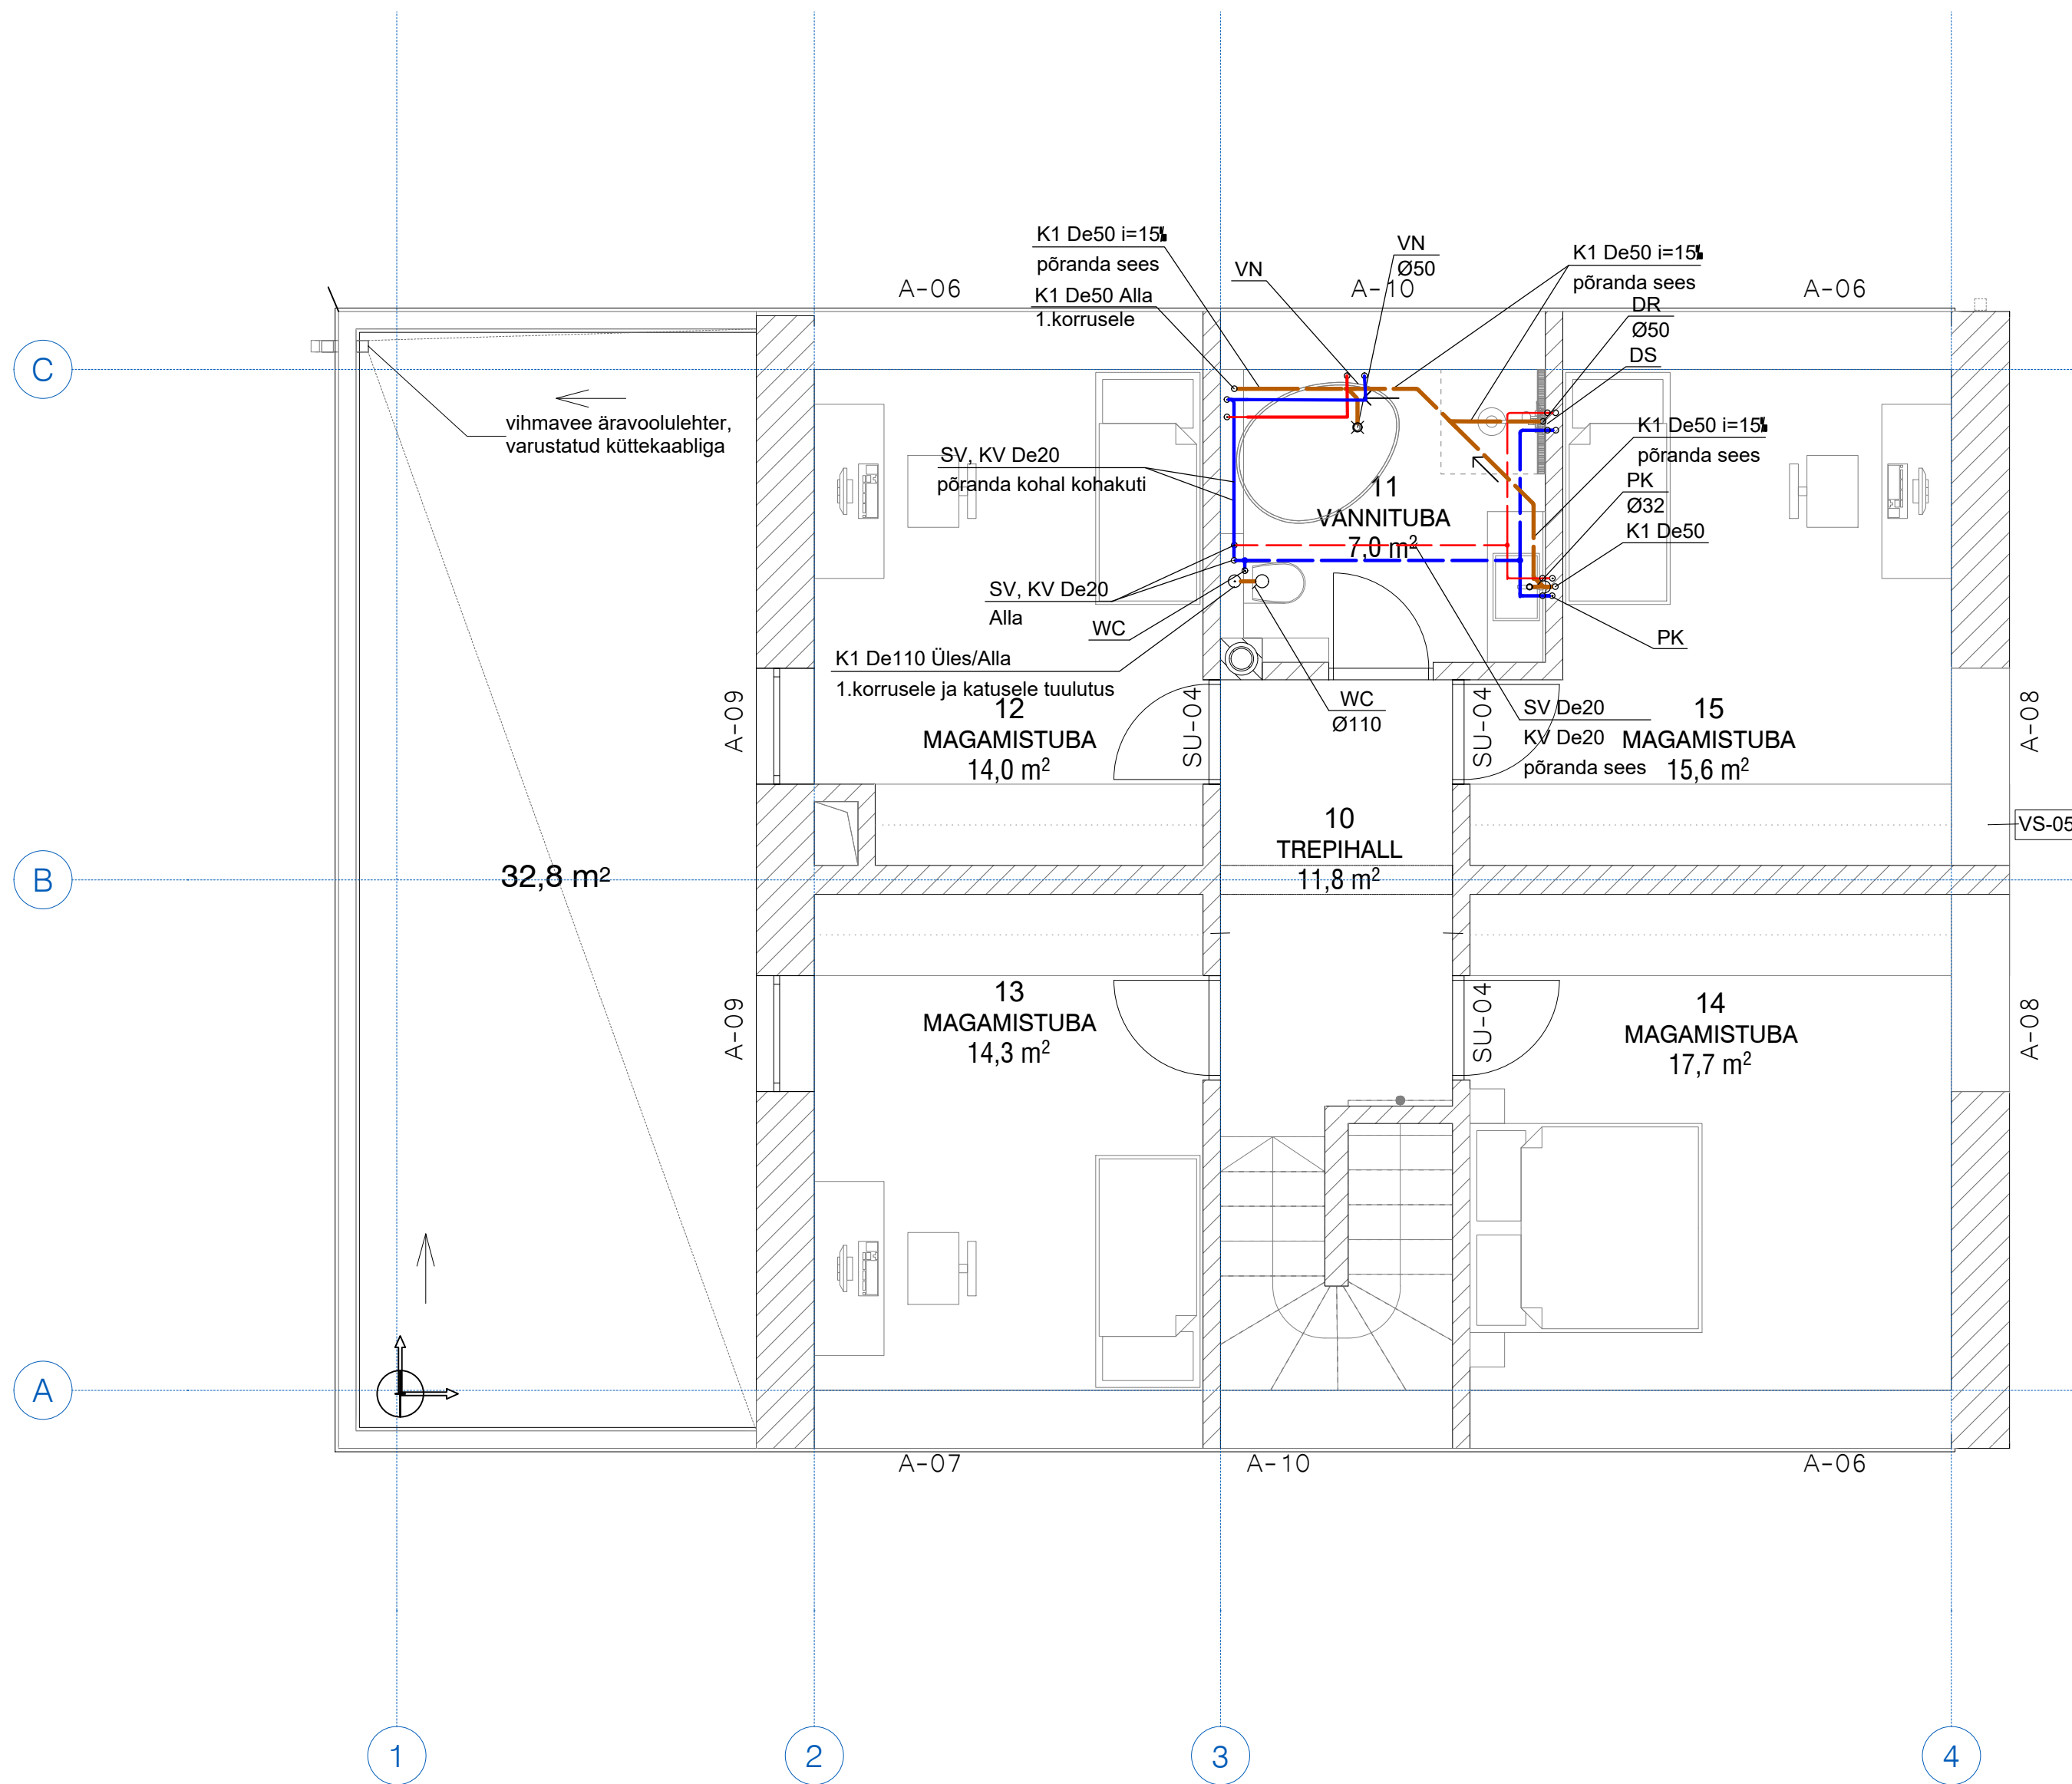

TINGMÄRGID:

	Toru paigaldusega põranda kohal
	Toru paigaldusega põranda sees/ põranda all
	Toru paigaldusega lae all
K1	Olmekanalisatsioon
KV	Külm vesi
SV	Soe vesi
K1 De110 i=20‰	Süsteemi tähis; toru välisläbimõõt; toru lang promillides
	Vee voolusuund torustikus

SAN.SEADMETE TÄHISED:

PK	Kätepesuvalamu (segisti veeühendus, De16)
VN	Vann (segisti veeühendus, De20)
WC	WC-pott (veeühendus, De16)
TR	Põrandatrapp

MÄRKUSED:

- Joonist vt. koos teiste korruste VK plaanidega.
- Ühikuteta mõõdud on antud millimeetrites.
- Olmekanalisatsioonitorustik on ette nähtud paigaldada hoonesisese kanaliseerimise korral plasttorust PP.
- Vee magistraal- ja jaotustorustikud, kanaliseerimistorustik isoleerida vastavalt LVI RYL 2002
- Torustiku läbiviikude tegemisel jälgida konstruktiivse ja arhitektuurse osa jooniseid.
- Erinevatest tuletõkkeseksioonide konstruktsioonidest läbiminekuks kasutada tuletõkkemansette, -mähiseid või -silikooni.
- San.seadmete veeühendustorustikud paigaldada ripplae taha ja seintesse, kui joonisel pole teisiti märgitud.
- Veevõtu ja san.seadmed vastavalt sisearhitektuuri projekti osale.
- Köögissegisti külma vee ühendusele paigaldada nõudepesumasina ühendus koos sulgemisarmatuuriga. Nõudepesumasina ja pesumasina on ette nähtud kanaliseerida läbi valamu haisuluku.
- Konstruktsiooni paigaldatavad veevarustuse torustikud paigaldada hülssi.
- Külmumiskindlad kastmiskraanid paigaldada hoone välisseinale maapinnast 0,8m kõrgusele.