


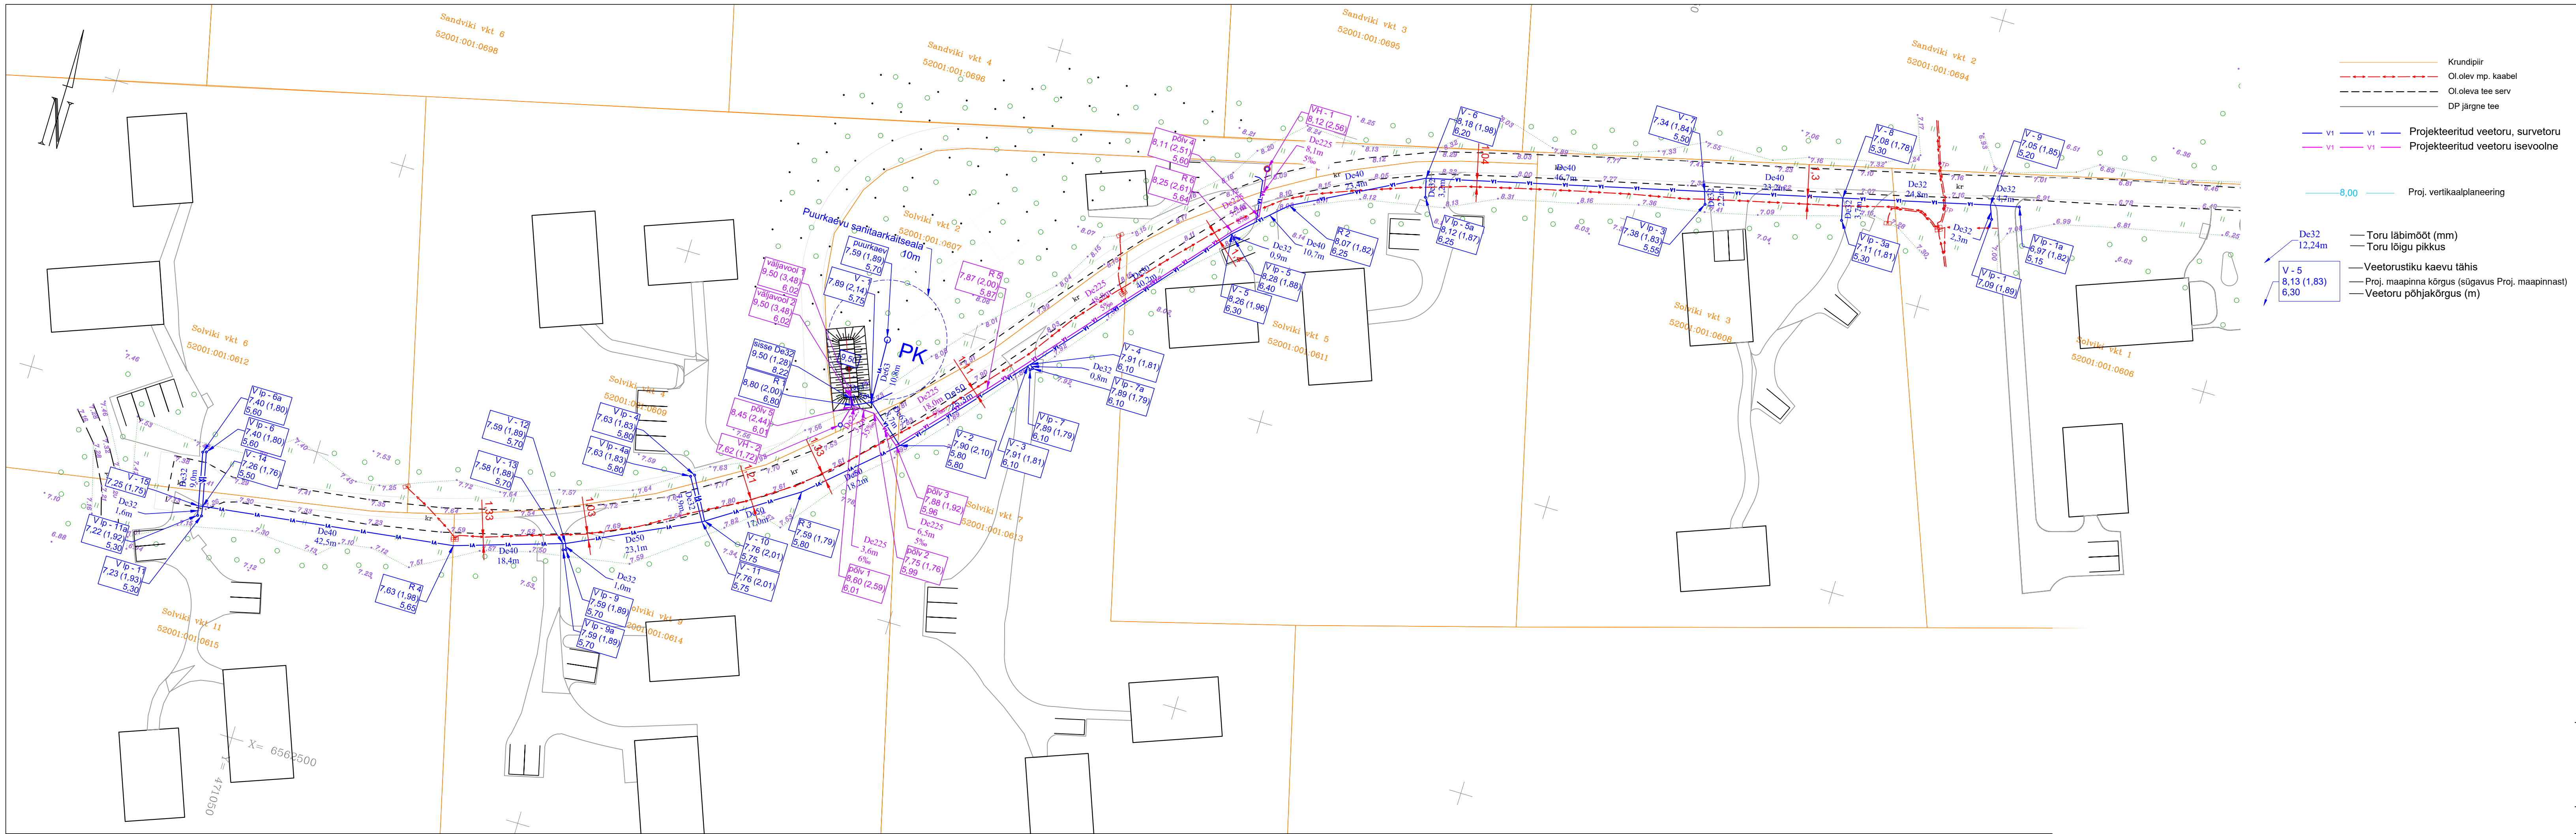

- Krundipiir
- O.olev mp. kaabel
- O.oleva tee serv
- DP järgne tee
- V1 V1 Projekteeritud veetoru, survetoru
- V1 V1 Projekteeritud veetoru isevooline
- 8,00 Proj. vertikaalplaneering
- Toru läbimõõt (mm)
- Toru lõigu pikkus
- Veetorustiku kaevu tähis
- Proj. maapinna kõrgus (sügavus Proj. maapinnast)
- Veetoru põhjakõrgus (m)

De32
12,24m

V - 5
8,13 (1,83)
6,30