


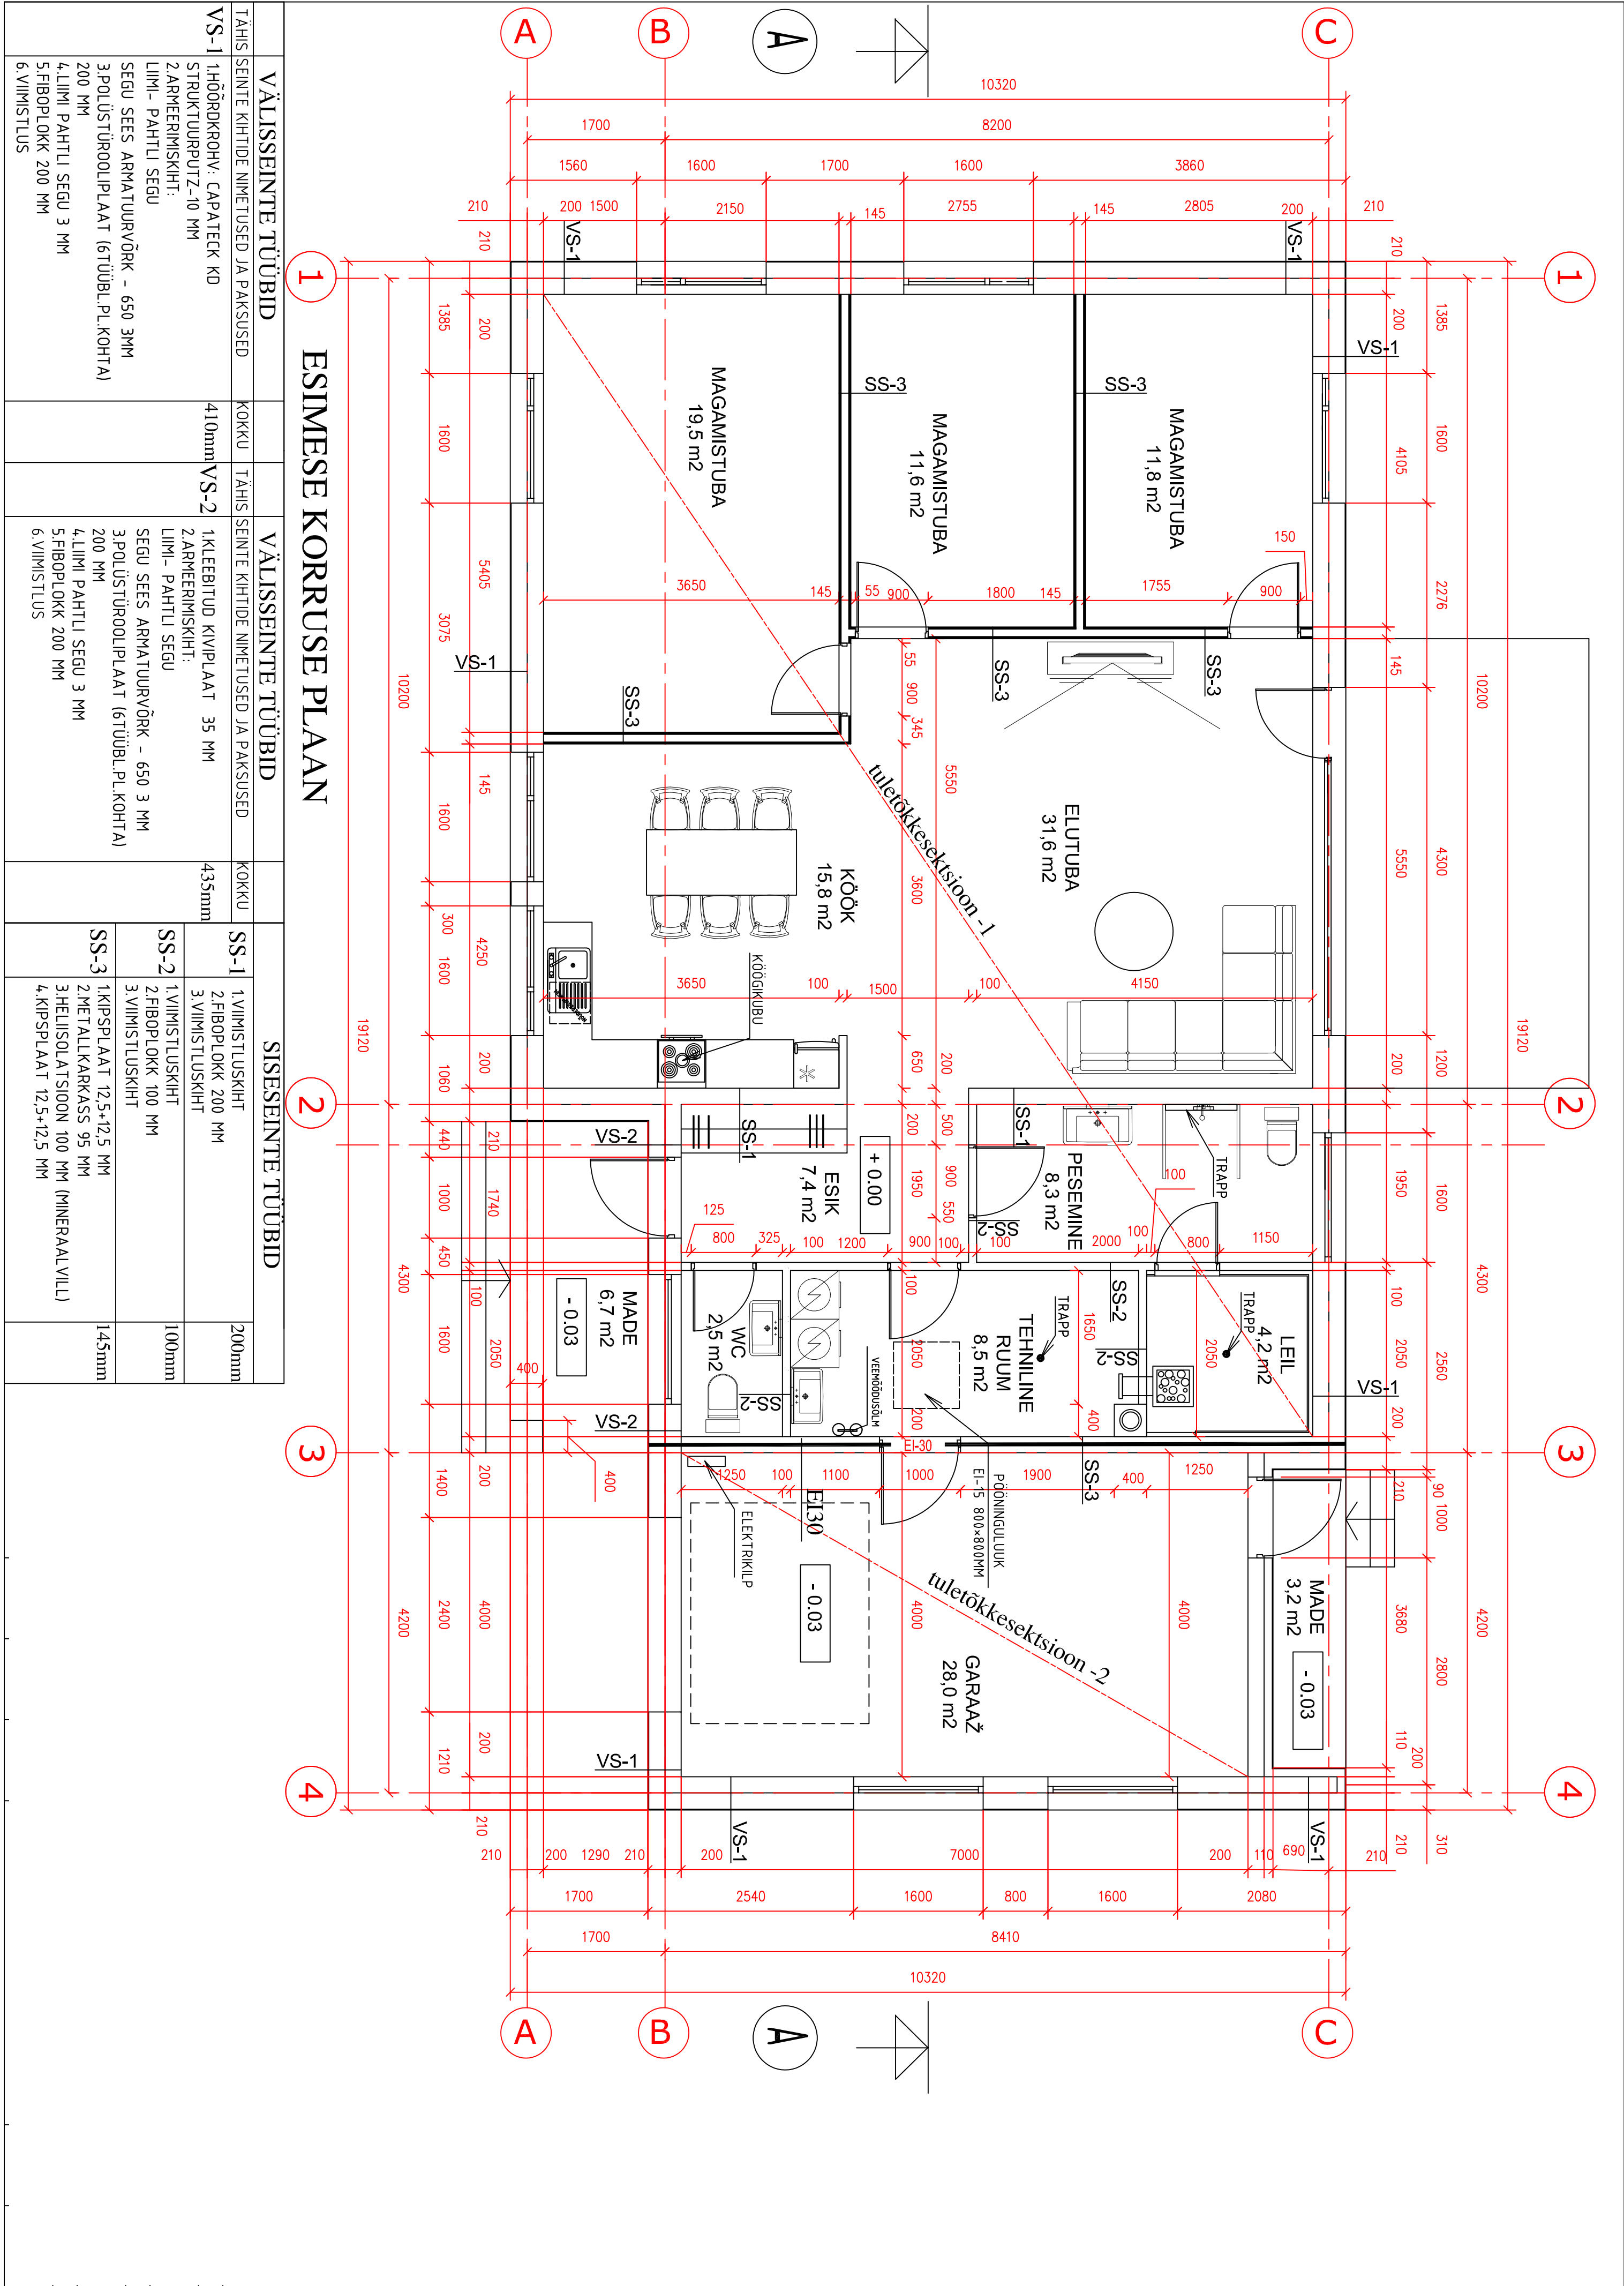

1

ESIMESSE KORRUSE PLAAAN

2

3

4

VÄLISSEINTE TÜÜBID		VÄLISSEINTE TÜÜBID		SISESEINTE TÜÜBID	
TÄHIS	SEINTE KIHIDE NIMETUSED JA PAKSUSED	KOKKU	TÄHIS	SEINTE KIHIDE NIMETUSED JA PAKSUSED	KOKKU
VS-1	1.HÖÖRROHUV. CAPATECK KD 2.STRUKTUURPUTZ-10 MM LIIM- PAHTLI SEGU SEGU SEES ARMATUURVÕRK - 650 3MM 3.POLÜSTÜÜROOLPLAAT (6TÜÜBL.P.L.KOHTA) 200 MM 4.LIIMI PAHTLI SEGU 3 MM 5.FIBROPLOKK 200 MM 6.VIIMISTLUS	410mm	VS-2	1.KLEEBITUD KIVIPLAAT 35 MM 2.ARMEERIMISKIHT: LIIM- PAHTLI SEGU SEGU SEES ARMATUURVÕRK - 650 3 MM 3.POLÜSTÜÜROOLPLAAT (6TÜÜBL.P.L.KOHTA) 200 MM 4.LIIMI PAHTLI SEGU 3 MM 5.FIBROPLOKK 200 MM 6.VIIMISTLUS	435mm
			SS-1	1.VIIMISTLUSKIHT 2.FIBROPLOKK 200 MM 3.VIIMISTLUSKIHT	200mm
			SS-2	1.VIIMISTLUSKIHT 2.FIBROPLOKK 100 MM 3.VIIMISTLUSKIHT	100mm
			SS-3	1.KIPSPLAAT 12.5+12.5 MM 2.METALLKARKASS 95 MM 3.HELISOLATSIOON 100 MM (MINERAALVILL) 4.KIPSPLAAT 12.5+12.5 MM	145mm