


1.Korruse kandjate plaan

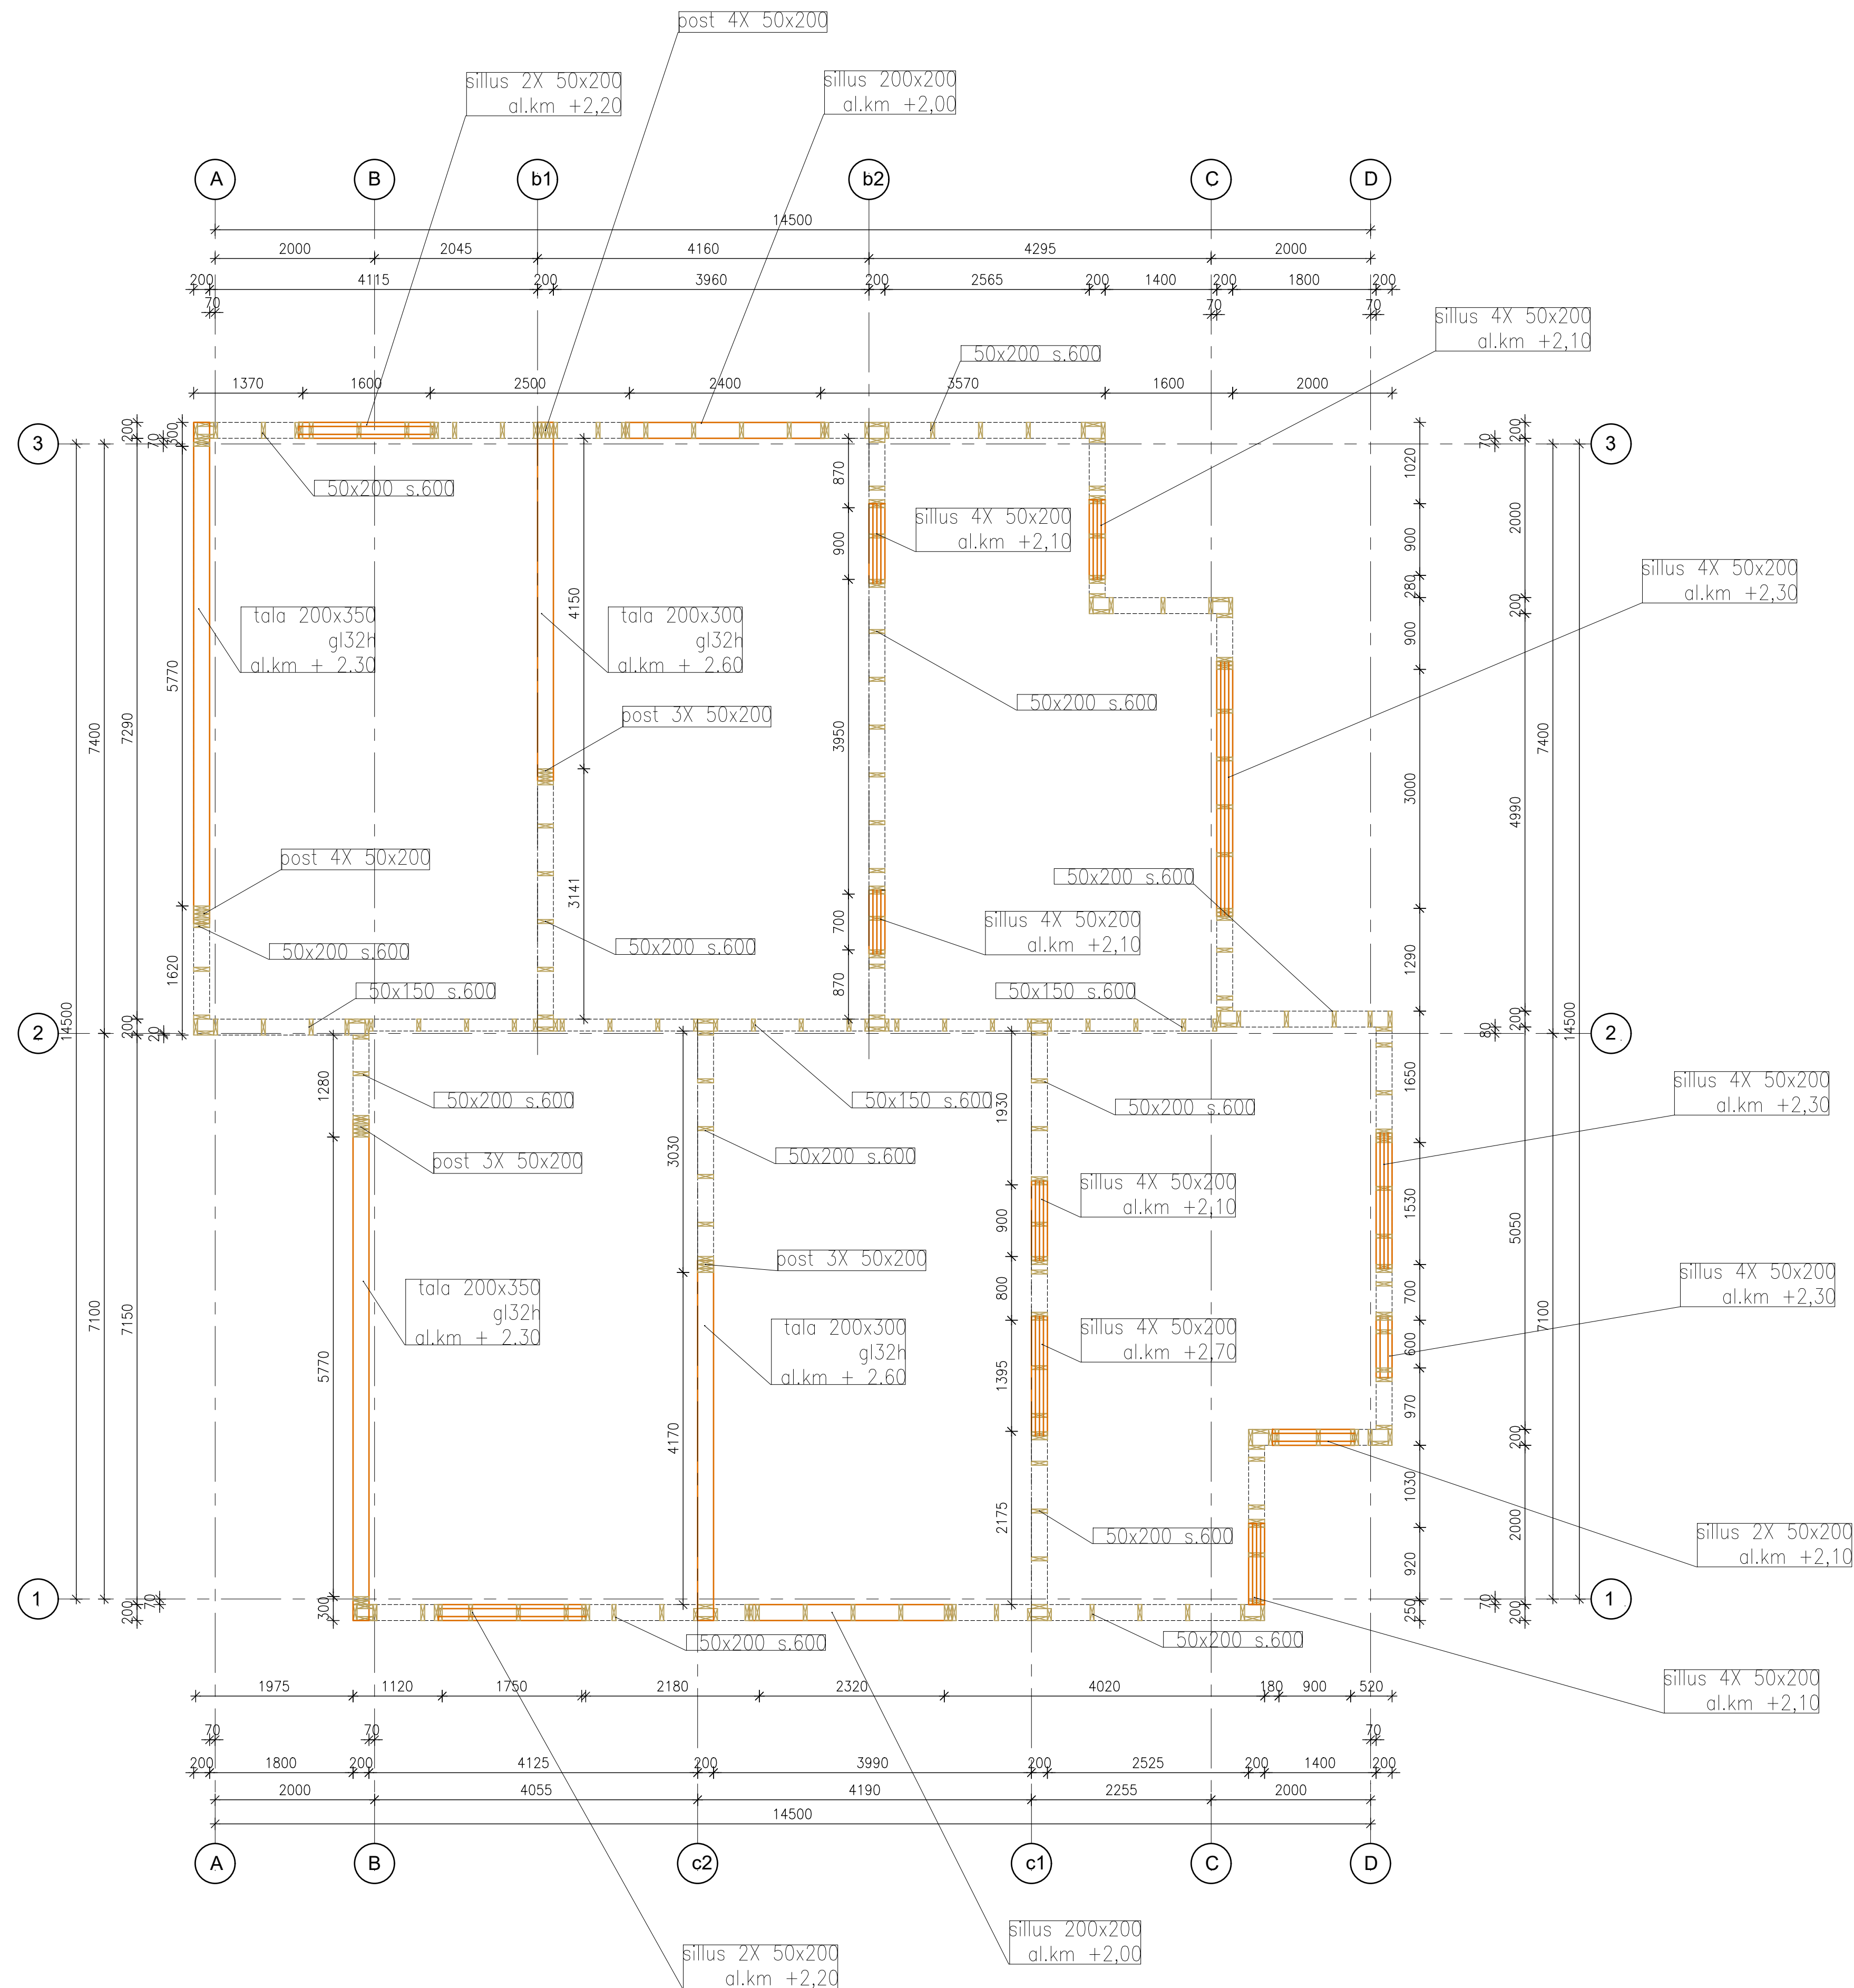

Puitkonstruktsioonide valmistamine EVS–EN 1995–1–1:2005 järgi).
Tolerantsid vastavalt tarindirYRL 2010 (peatükid 511...513).
Puidust karkassi osad ehitada ainult tugevussorteeritud puidust.
Ehituses kasutatud puidu suhteline niiskus (kaalu järgi) peab olema vähemiku 8–15%, puidust viimistlusterjalid niiskus peab olema alla 8%. Kuivatud saematerjali peab ladustama nii (kaetuna vms), et niiskussisaldus jääks lubatud piiridesse.
Ehitus konstruktsioonides (mitte viimistluses) on lubatud kasutada B ja C klassi puitmaterjalid.
Puit, mis on kokkupuutes pinnaose, betooniga (muu kiviga) või veeaga ka puitkonstruktsioonid millele puudub liigipääs tuleb immutada vastavalt immutamise kassile A (HC4)
(standardid: EN–351; SFS–3974).
immutamissügavus P8 (täielikult immutatud).
Kemikaali koguse määrab tehas.
Kõik muud puitkonstruktsioonid mis on ilmastikmõjudele avatud ka ilmastikumõjudest kaitstud puitkonstruktsioonid, kuid millised võivad juhuslikult märguda tuleb immutada vastavalt immutamise kassile AB (HC3)
(standardid: EN–351; SFS–3974).
immutamissügavus P8 (täielikult immutatud).
Kemikaali koguse määrab tehas.

Märkused:

1. Konstruksioonipuitu tugevusklassiga vähemalt C18;
2. Puitelienetel ühendamisel omavahel kasutada tsingitud nurgikuid ja ühendusplaatide.
Ühendi kohta min 4+4 kammloola 4x40mm (kui joonistel ei ole märgitud teisiti).
3. Puit-puitkoha kinnitamise korral kasutada rihvelnoolu 3,2xL L võrdub 3 x kinnitava elemendi paksus.
Ühe kinnituskoha kohta kasutada vähemalt 2 naela (kui joonistel ei ole märgitud teisiti).
4. korstna ja puittüüdi min. vahekaugus 100mm.
Kasutada mittepõlevat soojusisolaatori materjali mahukaaluga min. 100kg/m³, pookimistemperatuur 900°C.
5. Katuskate paigaldamisel järgida toote tootjapoolseid juhendmaterjale;
6. Katusel inventari paigaldamisel järgida katusel tootja poolt koostatud lahendusi;
7. ISOVER vaho aurutõket ei tohi kasutada saunade ja vannitubade aurutõkena.