


2.Korruse kandjate plaan

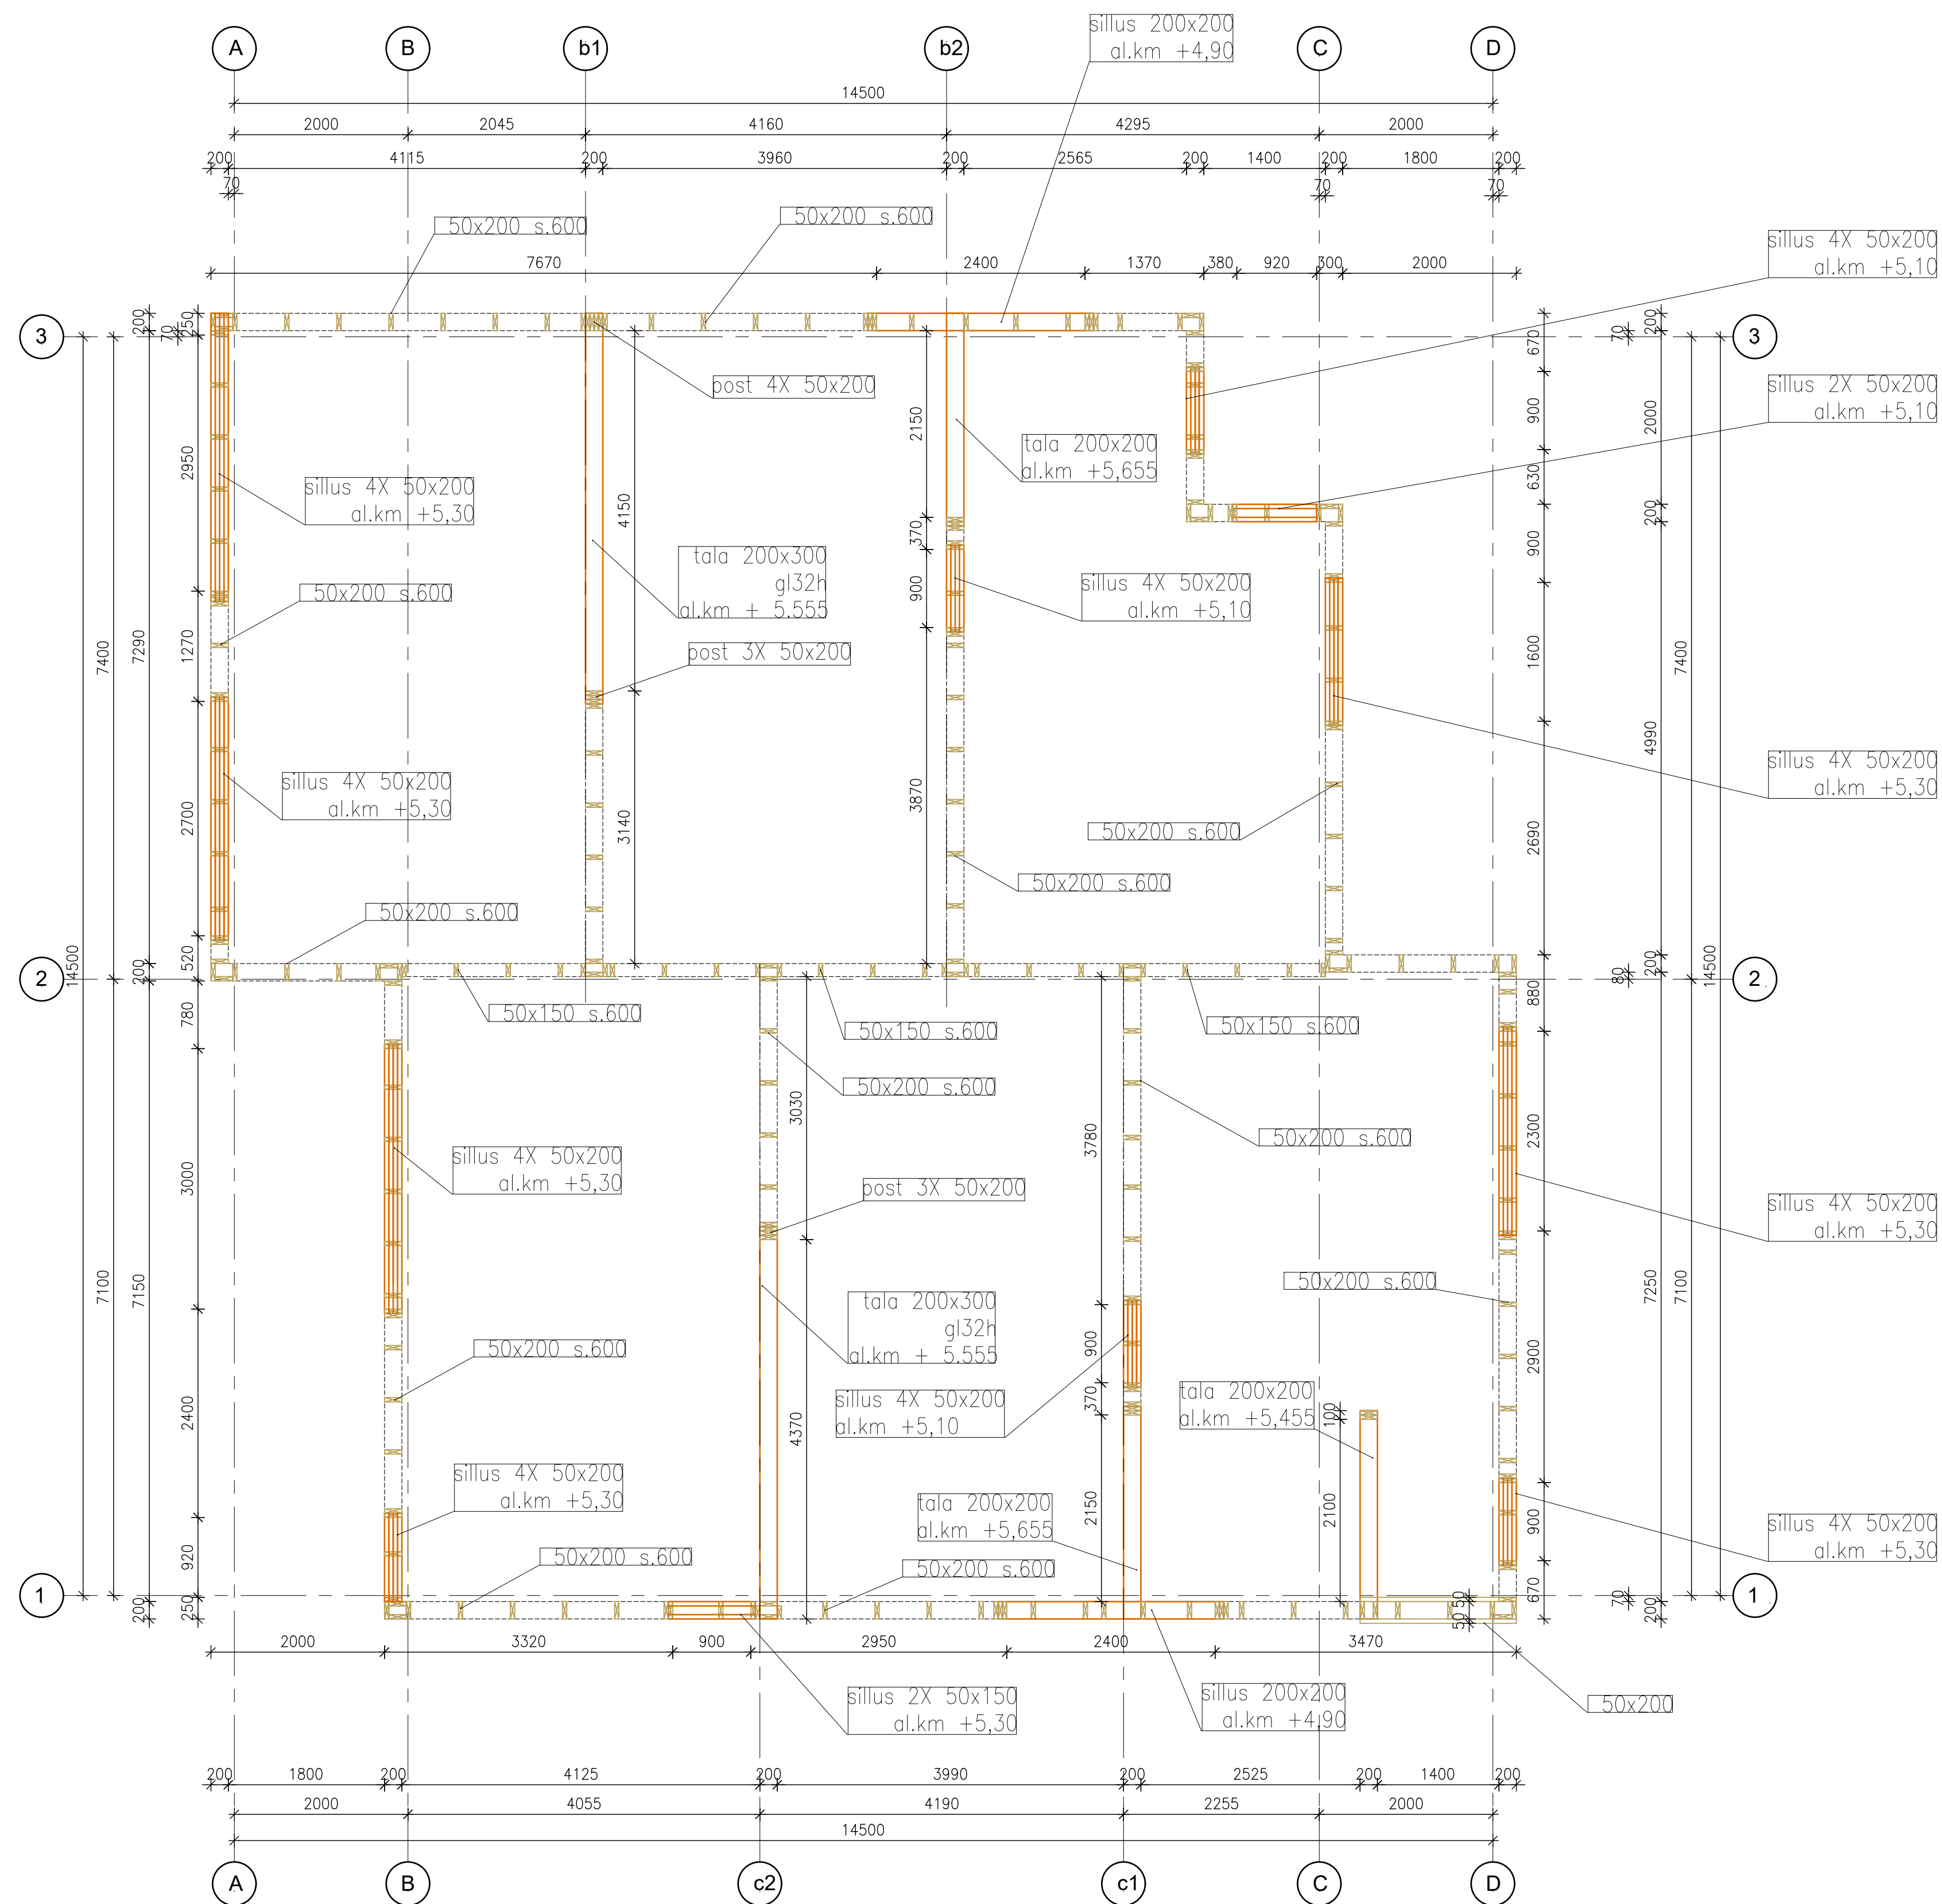

Puitkonstruktsioonide valmistamine EVS-EN 1995-1-1:2005 järgi. Tolerantsid vastavalt TarindriiLYL 2010 (peatükid 511...513). Puidust karkassi osad ehitada ainult tugevussorteeritud puidust. Ehituses kasutatud puidu suhteline niiskus (kaalu järgi) peab olema vähemikus 8-15%, puidust viimistlusterjalajale niiskus peab olema alla 8%. Kuivatud saematerjali peab ladustama nii (kaetuna vms), et niiskussisaldus jääks lubatud piiridesse. Ehitus konstruktsioonides (mitte viimistluses) on lubatud kasutada B ja C klassi puitmaterjalid. Puit, mis on kokkupuutes pinnaeega, betooniga (muu kiviga) või veeaga ka puitkonstruktsioonid millele puudub ligipääs tuleb immutada vastavalt immutamise kassile A (HC4) (standardid: EN-351; SFS-3974).

immutamissügavus PB (täielikult immutatud).

Kemikaali koguse määrab tehas.

Kõik muud puitkonstruktsioonid mis on ilmastikmõjudele avatud ka ilmastikumõjudest kaitsitud puitkonstruktsioonid, kuid millelised võivad juhuslikult märguda tuleb immutada vastavalt immutamise kassile AB (HC3) (standardid: EN-351; SFS-3974).

immutamissügavus PB (täielikult immutatud).

Kemikaali koguse määrab tehas.

Märkused:

1. Konstruksioonipiit tugeusklassiga vähemalt C18;
2. Puitelementide ühendamisil omavahel kasutada tšingitud nurgikuid ja ühendusplaatse.
Ühe elementi kohta min 4+4 kammloola 4x40mm (kui joonistel ei ole märgitud teisiti).
3. Puit-puiduga kinnitamise korral kasutada rihvelloola 3,2xL. L võrdub 3 x kinnitava elemendi paksus.
Ühe kinnituskoha kohta kasutada vähemalt 2 noela (kui joonistel ei ole märgitud teisiti).
4. karsnra ja puittarind min. vähekaugus 100mm.
5. Kasutada mittepõlevat soojusisolatsioonimaterjali mahukaaluga min. 100kg/m³, paakumistemperatuur 900°C.
6. Katselauda paigaldamisel järgida toote tootjapoolest juhendmaterjale;
7. Katusse inventari paigaldamisel järgida katuse looja poolt koostatud juhendusi;
7. ISOVER vööri aurutõket ei tohi kasutada saunade ja vannitubade aurutõkena.