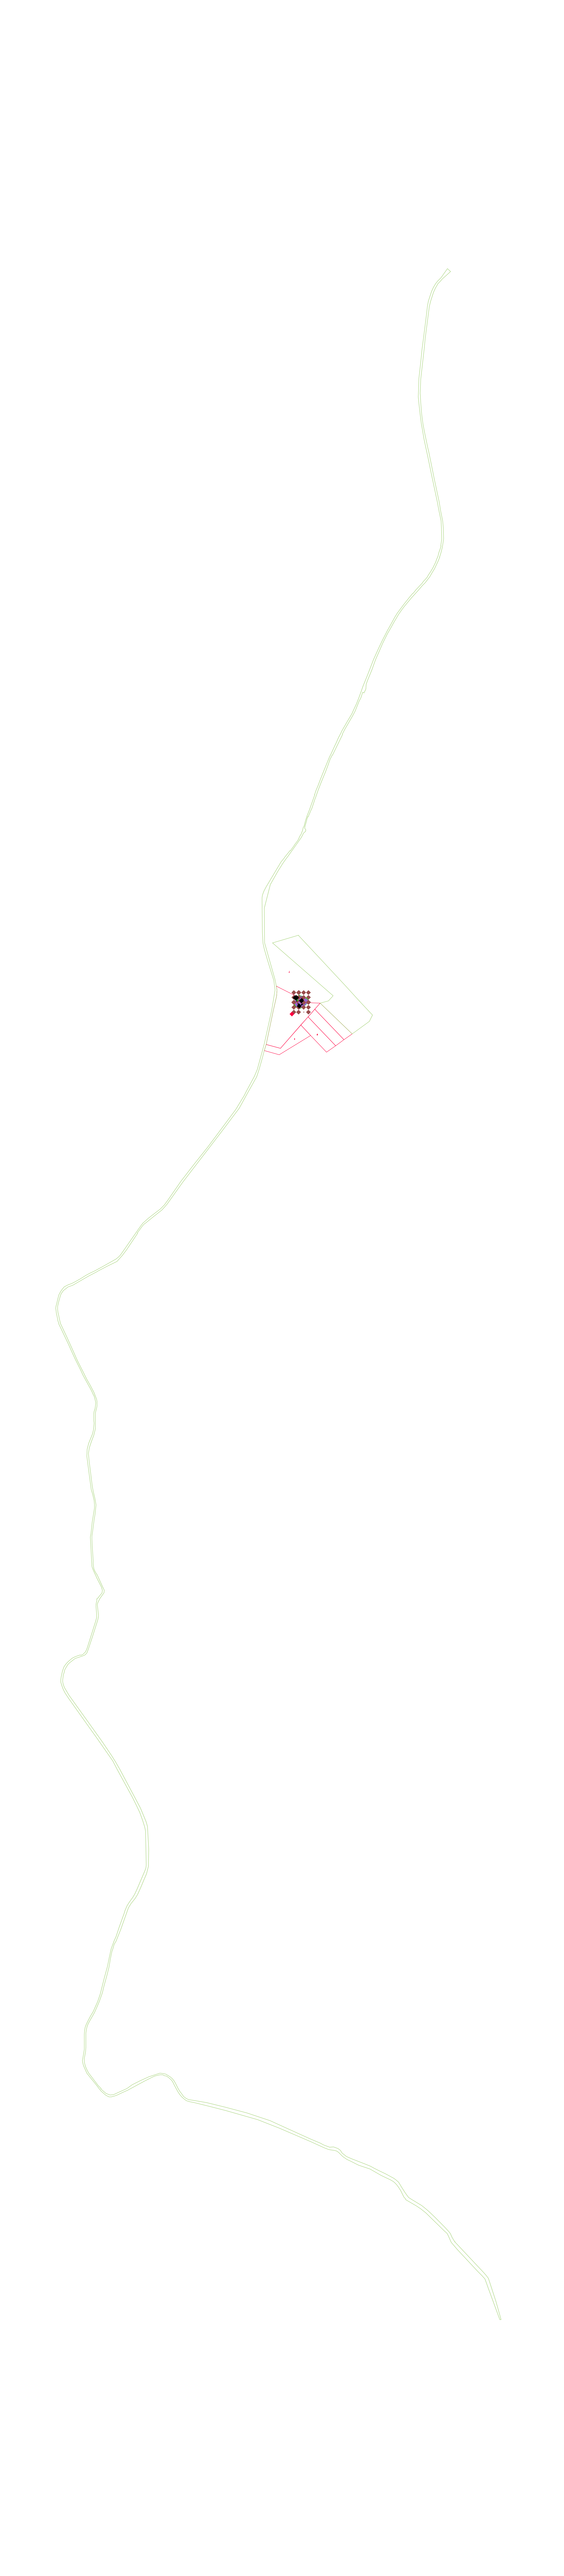

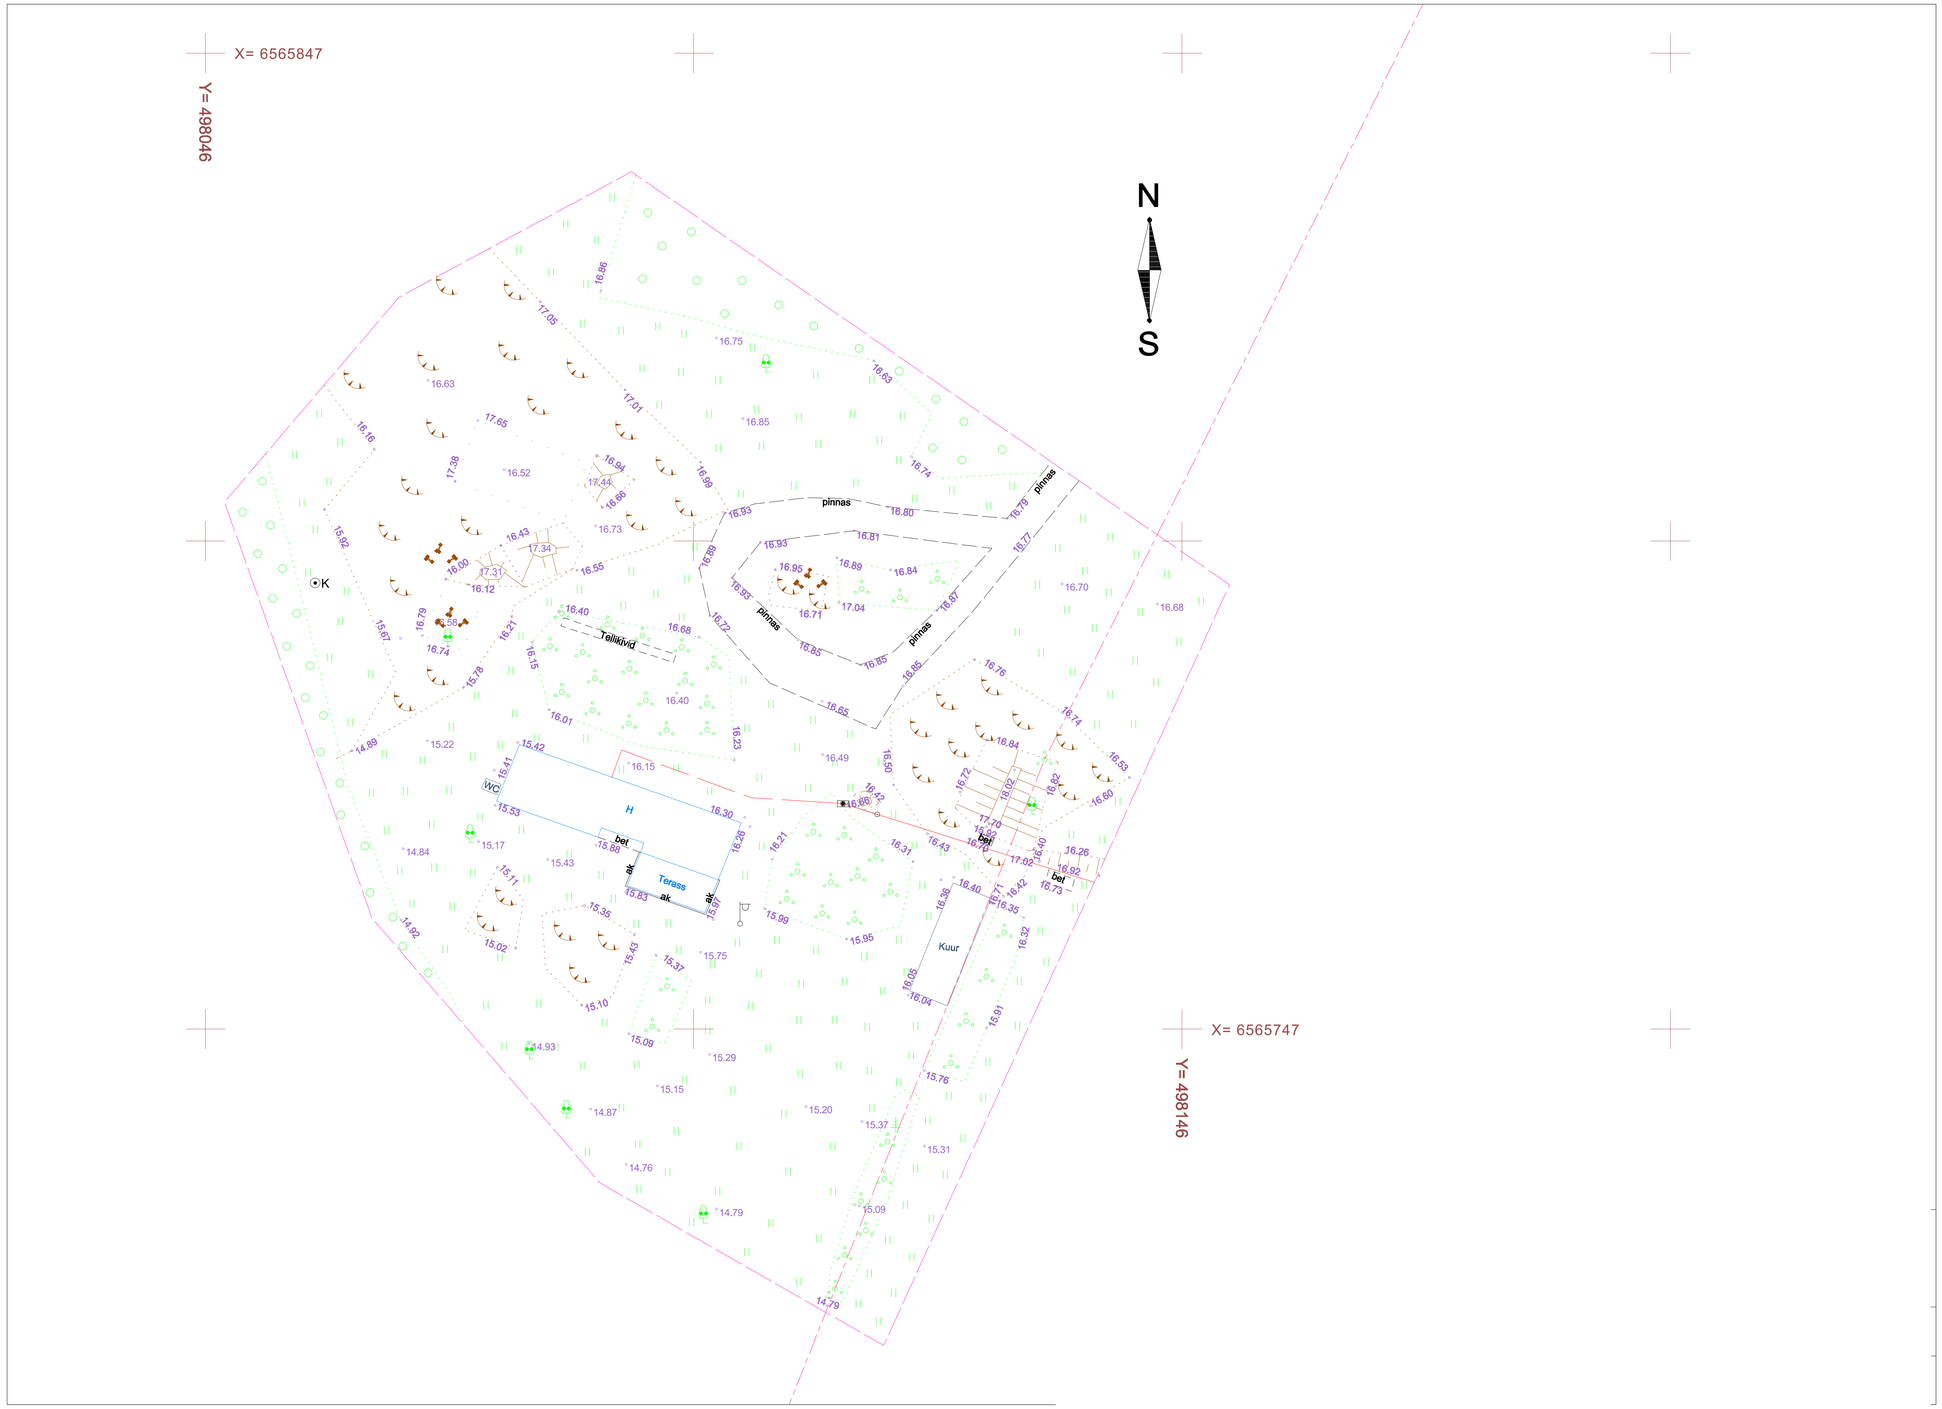
X= 6565847
Y= 498046
N
S
X= 6565747
Y= 498146
pinnas
Tellikivid
Terass
Kuur
H
WC
bet
ak
K